

Eigentümer:	Obst- und Gemüseverarbeitung "Spreewaldkonserve" Golßen GmbH Bahnhofstraße 1 15938 Golßen
Bauherr:	Obst- und Gemüseverarbeitung "Spreewaldkonserve" Golßen GmbH Bahnhofstraße 1 15938 Golßen
Grundstück:	Wallhausweg 1 15938 Golßen
Gemarkung:	Golßen
Flur:	8
Flurstück:	820
Anrechenbare Grundstücksgröße:	6.239 m ²



Legende


- Grundstücksgrenze
- 820 Flurstücksnummer
- Grenzpunkte
- Flurstück
- geplantes Gebäude
- Bestandsgebäude
- Abstandsflächen

OKFFB = ca. 58,70 m über NHN

Alle Maße sind bauseitig zu prüfen. Veränderungen bitte umgehend bekanntgeben.

Für diese Zeichnung bleibt uns das Urheberrecht. Vervielfältigungen bzw. Gebrauch sind nur mit dem Einverständnis des Planverfassers möglich. Ohne unsere Genehmigung darf die Zeichnung weder komplett, noch auszugsweise kopiert, vervielfältigt, abgezeichnet oder Dritten zugänglich gemacht werden.

Index	Datum	Bearbeiter	Änderungsvermerk		
Bauvorhaben: Aufstellung von Wohn- und Sanitärcontainern - auf 15 Jahre befristet - (Unterkunftsgebäude für Saisonarbeitskräfte) 15938 Golßen, Bahnhofstraße 1				Unterschrift Bauehr: <i>[Signature]</i>	Unterschrift Entwurfsverfasser: <i>[Signature]</i>
Bauherr / Auftraggeber: Spreewaldkonserve Golßen GmbH Bahnhofstraße 1 15938 Golßen				Darstellung: objektbezogener Lageplan mit Abstandsflächen	
Planverfasser / Objektplaner: PLANTEC Elsterland GmbH				Planungsphase: Genehmigungsplanung	
An der Kirche 11 OT Axien 06925 Annaburg				Bearbeiter / Zeichner: Dipl.-Ing. Volker Oertel, Dipl.-Ing. (FH) Sven Agert	
Tel.: 035386 / 6092-0 Fax: 035386 / 6092-29				Kunden-Nummer: Blatt-Nummer:	
H/B = 420 / 594 (0,25m ²)				Zeichnungs-Nr.: GP - 01	
				Maßstab: 1:500 Datum: 11.01.2023	

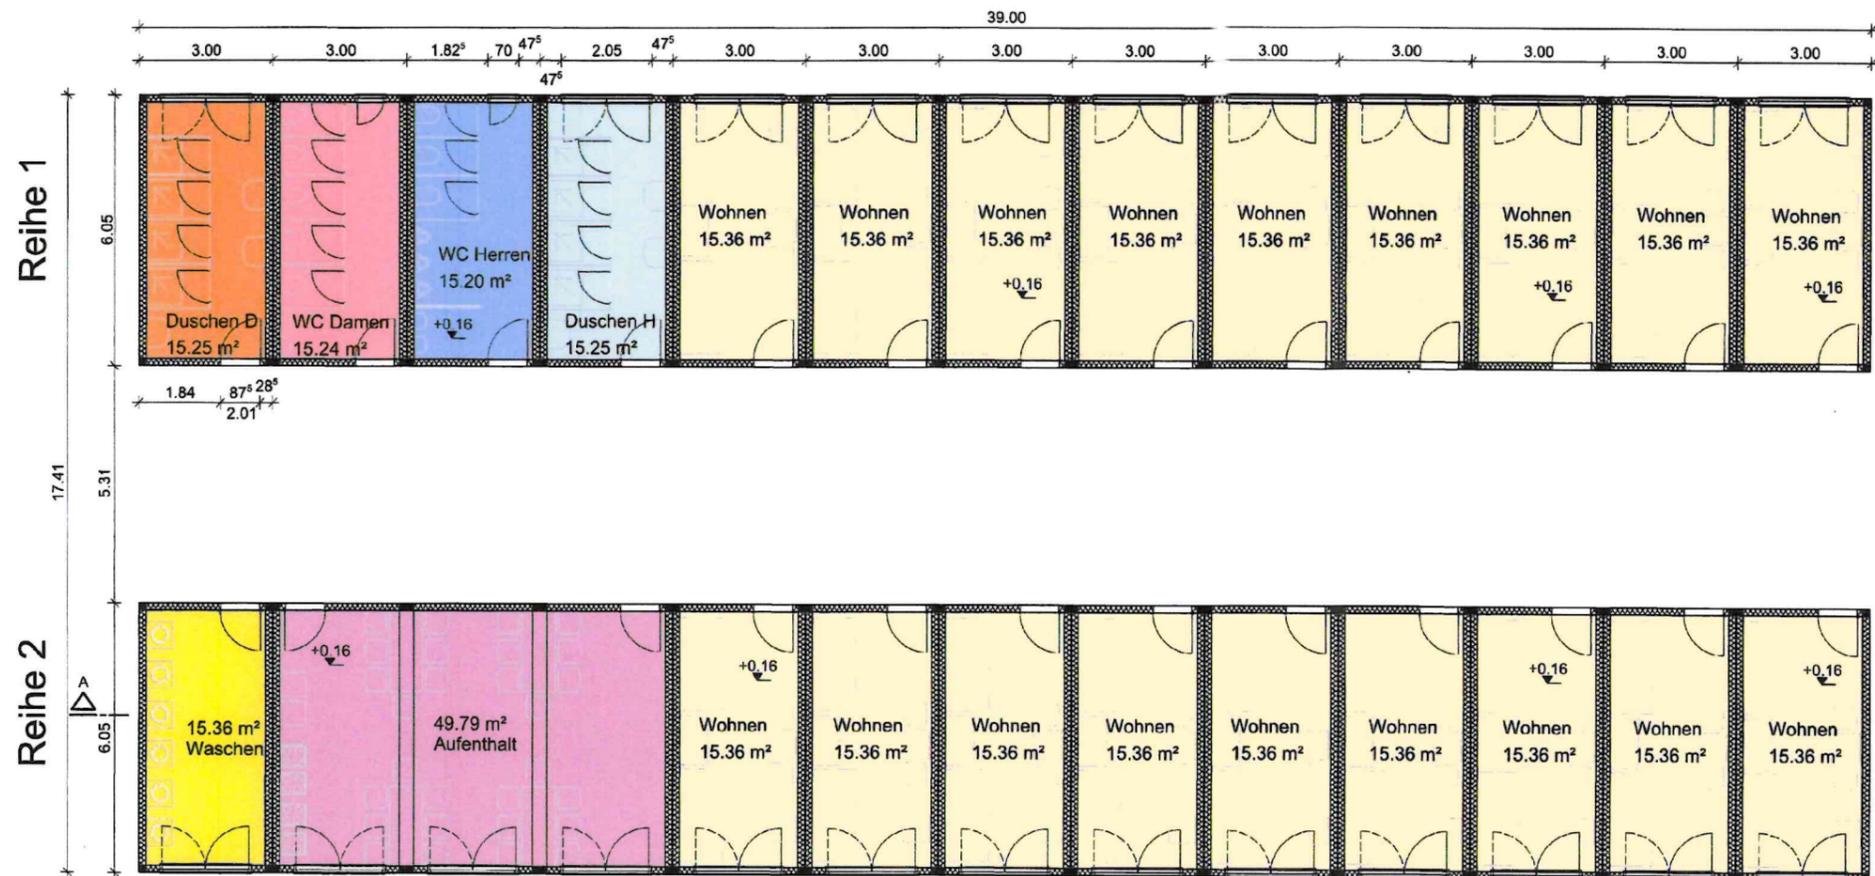


Grundfläche Räume		
Reihe 1		
Duschen D	15.25 m ²	
Duschen H	15.25 m ²	
WC Damen	15.24 m ²	
WC Herren	15.20 m ²	
Wohnen	138.21 m ²	199.14 m ²
Reihe 2		
Aufenthalt	49.79 m ²	
Waschen	15.36 m ²	
Wohnen	138.21 m ²	203.36 m ²

LEGENDE

Raum

- Funktion: Aufenthalt
- Funktion: Duschen D
- Funktion: Duschen H
- Funktion: WC Damen
- Funktion: WC Herren
- Funktion: Waschen
- Funktion: Wohnen

Möblierung Einzelcontainer (M 1:75)

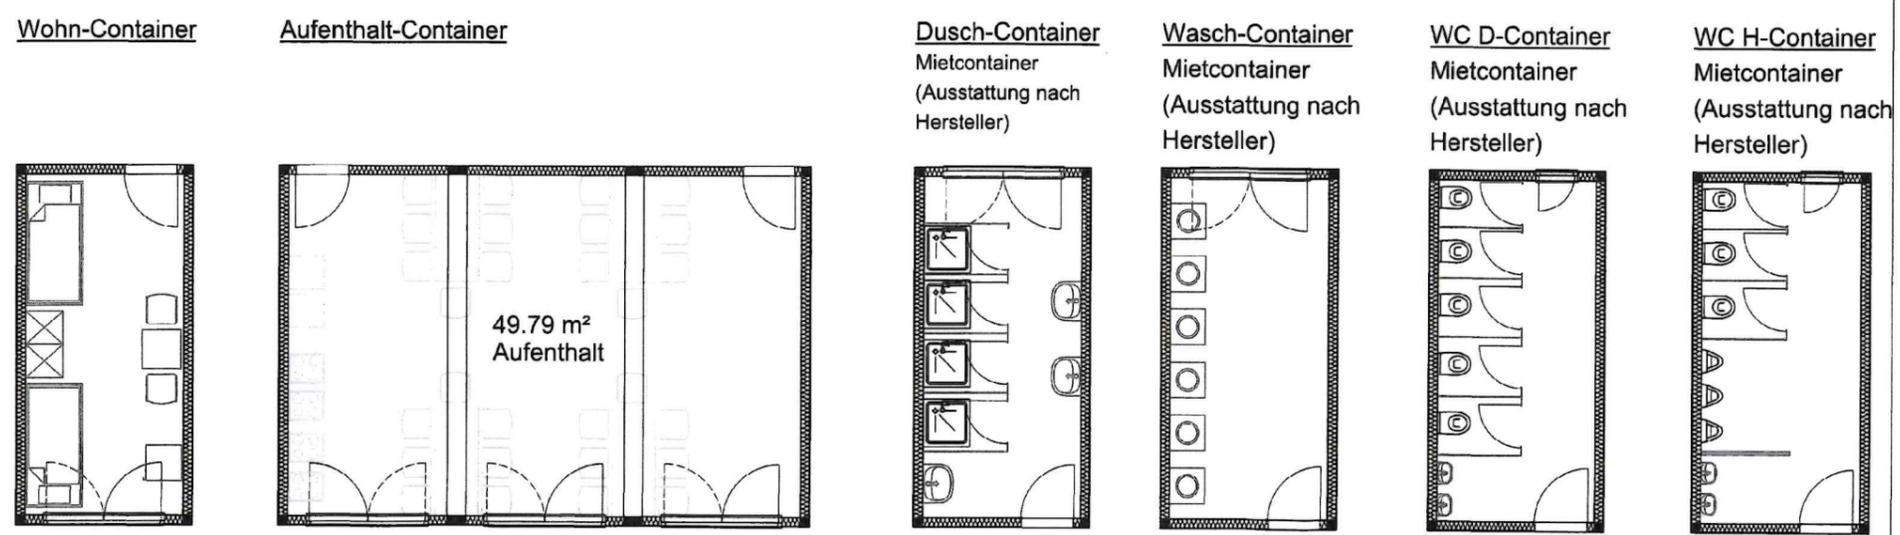

OKFFB = ca. 58,70 m über NHN


Alle Maße sind bauseitig zu prüfen. Veränderungen bitte umgehend bekanntgeben.

Für diese Zeichnung bleibt uns das Urheberrecht. Vervielfältigungen bzw. Gebrauch sind nur mit dem Einverständnis des Planverfassers möglich. Ohne unsere Genehmigung darf die Zeichnung weder kopiert, noch auszugsweise kopiert, vervielfältigt, abgezeichnet oder Dritten zugänglich gemacht werden.

Index	Datum	Bearbeiter	Änderungsvorkehr
Bauvorhaben: Aufstellung von Wohn- und Sanitärcontainern - auf 15 Jahre befristet - (Unterkunftsgebäude für Saisonarbeitskräfte) 15938 Golßen, Bahnhofstraße 1			
Bauherr / Auftraggeber: Spreewaldkonserven Golßen GmbH Bahnhofstraße 1 15938 Golßen		Darstellung: Grundriss incl. Möblierung	
Planverfasser / Objektplaner: PLANTEC Elsterland GmbH		Planungsphase: Genehmigungsplanung	
An der Kirche 11 OT Axien 06925 Annaburg		Bearbeiter / Zeichner: Dipl.-Ing. Volker Oenel, Dipl.-Ing. (FH) Sven Agert	
Tel.: 035386 / 6092-0 Fax: 035386 / 6092-29		Kunden-Nummer: Blatt-Nummer:	
Zeichnungs-Nr.: GP - 02		Maßstab: 1:100 Datum: 11.01.2023	

H/B = 420 / 650 (0.27m²)


Schnitt A-A

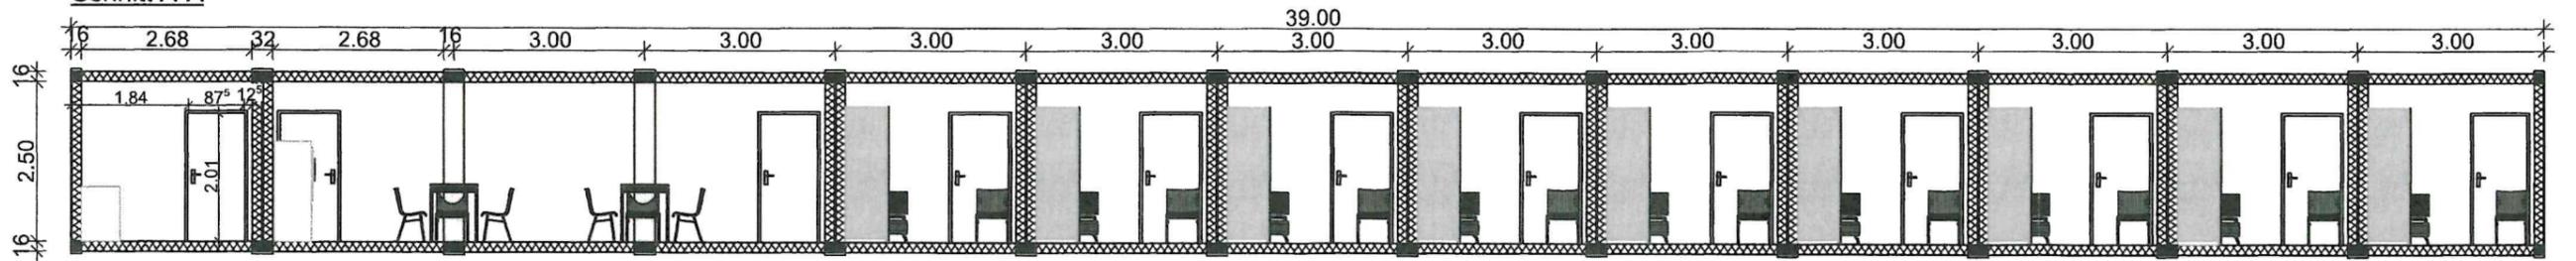

Containerreihe 2
(Wohncontainer + Aufenthalt)


Nordansicht

Reihe 1

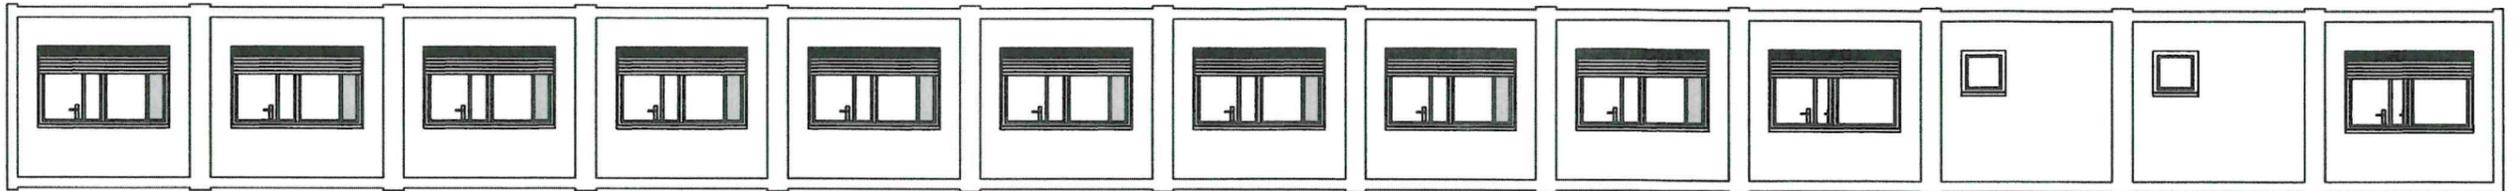


Südansicht

Reihe 2


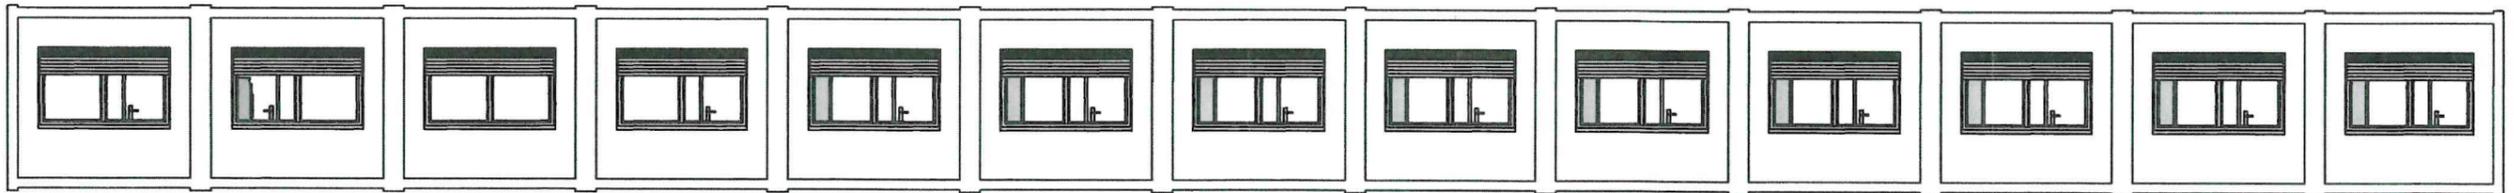


Westansicht

Reihe 1

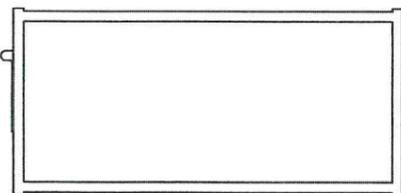


Reihe 2

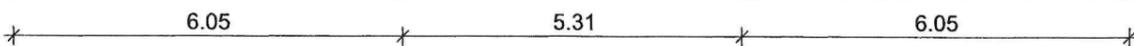
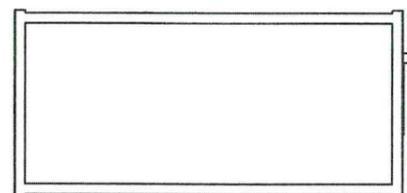


Ostansicht

Reihe 2

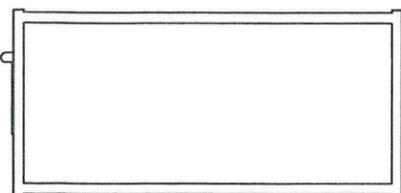

Reihe 1

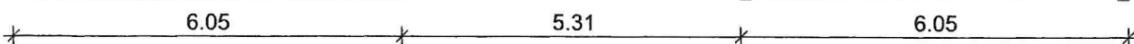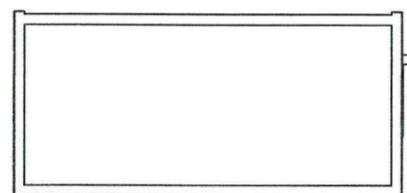

OKFFB = ca. 58,70 m über NHN

Alle Maße sind bauseitig zu prüfen. Veränderungen bitte umgehend bekanntgeben.

Für diese Zeichnung bleibt uns das Urheberrecht. Vervielfältigungen bzw. Gebrauch sind nur mit dem Einverständnis des Planverfassers möglich. Ohne unsere Genehmigung darf die Zeichnung weder komplett, noch auszugsweise kopiert, vervielfältigt, abgezeichnet oder Dritten zugänglich gemacht werden.

Index	Datum	Bearbeiter	Änderungsvermerk
Bauvorhaben: Aufstellung von Wohn- und Sanitärcontainern - auf 15 Jahre befristet - (Unterkunftsgebäude für Saisonarbeitskräfte) 15938 Golßen, Bahnhofstraße 1			
Bauherr / Auftraggeber: Spreewaldkonserve Golßen GmbH Bahnhofstraße 1 15938 Golßen		Darstellung: Schnitt A-A Ansichten	Unterschrift Bauplaner: <i>[Signature]</i> Unterschrift Entwurfsverfasser: <i>[Signature]</i>
Planverfasser / Objektplaner: PLANTEC Elsterland GmbH An der Kirche 11 OT Axien 06925 Annaburg		Planungsphase: Genehmigungsplanung	Bearbeiter: / Zeichner: Dipl.-Ing. Volker Oertel, Dipl.-Ing. (FH) Sven Agert
Tel.: 035386 / 6092-0 Fax: 035386 / 6092-29		Kunden-Nummer: GP - 03	Blatt-Nummer:
Maßstab: 1:100		Datum: 11.01.2023	

H/B = 297 / 450 (0.13m²)