




MN 0
Medienrohrwechsel Düker
Scheidemühlgraben

Plan-Berichtigung		
Datum	Bearbeiter	Grundlage
11/2021	PuS	Nb. 03.04
07/2021	H&R	ÄÄ 11560
01/2020	PuS	ÄÄ 10419
03/2019	HuP	ÄÄ 9586
02/2019	Geomagic	ÄÄ 10118
09/2018	Geomagic	ÄÄ 9237
05/2016	BLANK GmbH	San. 02
05/2008	Thiere, GDM	ÄÄ 5825
09/2006	Geomagic	Konvertier.
08/2006	CuE	Laufendthal.

Bemerkung:

Darstellung mit Genehmigung des Bundesamtes für Kartographie und Geodäsie bzw. der Landesvermessungsämter.

 IBV <small>INGENIEURGESELLSCHAFT</small> <small>04435 Schkeuditz Goethestr. 10</small>		
FGL Nr.: 212	Dannenreich - NKP Lauchhammer	
<h2>Übersichtsplan TK25</h2> <p>Maßstab 1:25000</p>		
Herstellung des Planes: Schkeuditz, 11.11.1995	IBV mbH	Blatt Nr.: Ü 1
Ort, Datum, Unterschrift		Anschluß-BI. Ü 2

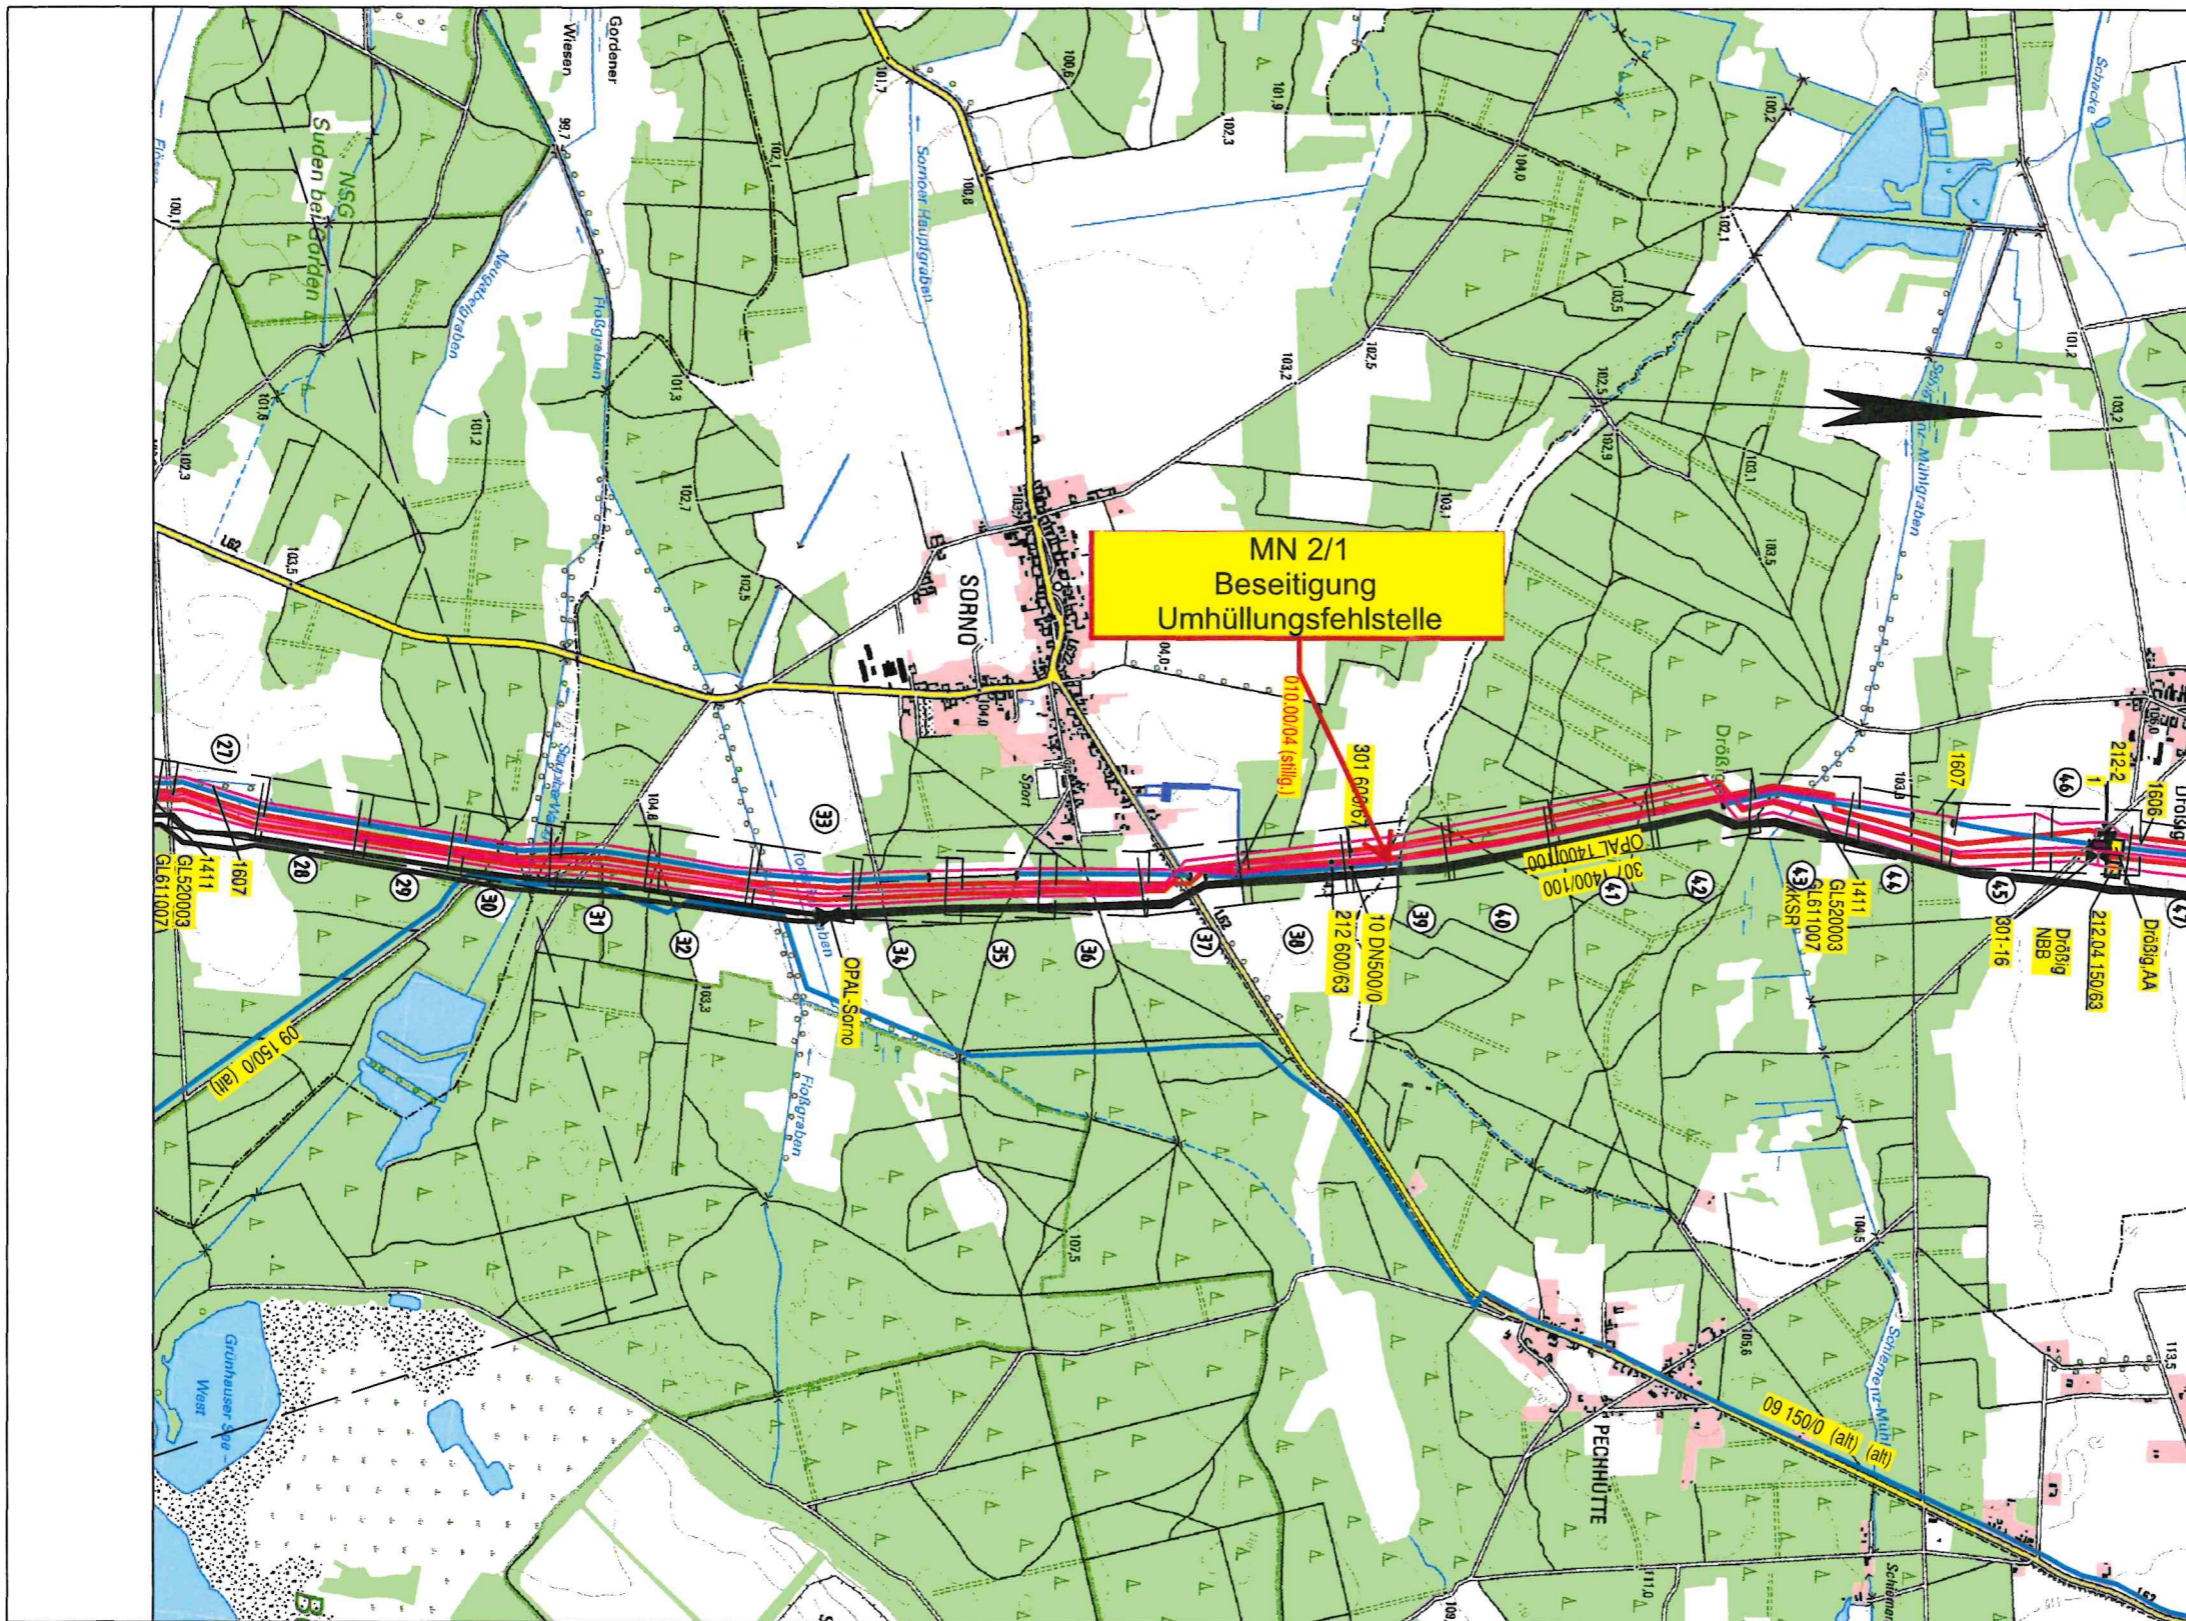

Plan-Berichtigung		
Datum	Bearbeiter	Grundlage
02/2021	Geomagic	ÄÄ 11934
06/2020	Geomagic	ÄÄ 10479
03/2016	BLANK GmbH	San. FGL02
03/2016	BLANK GmbH	Nb. FGL02..
08/2013	Bisch	ÄÄ 4410
02/2013	PuS	Demo.FGL10
09/2006	Geomagic	Konvertier.
08/2006	CuE	Laufendhal.

Bemerkung:


Darstellung mit Genehmigung des Bundesamtes für Kartographie und Geodäsie bzw. der Landesvermessungsämter.

FGL Nr.
212

Herstellung
Schkeudi

Anschluß-BI. Ü 1
gedruckt am: 01.02.2021
gedruckt durch: baublin

Übersicht 2/16

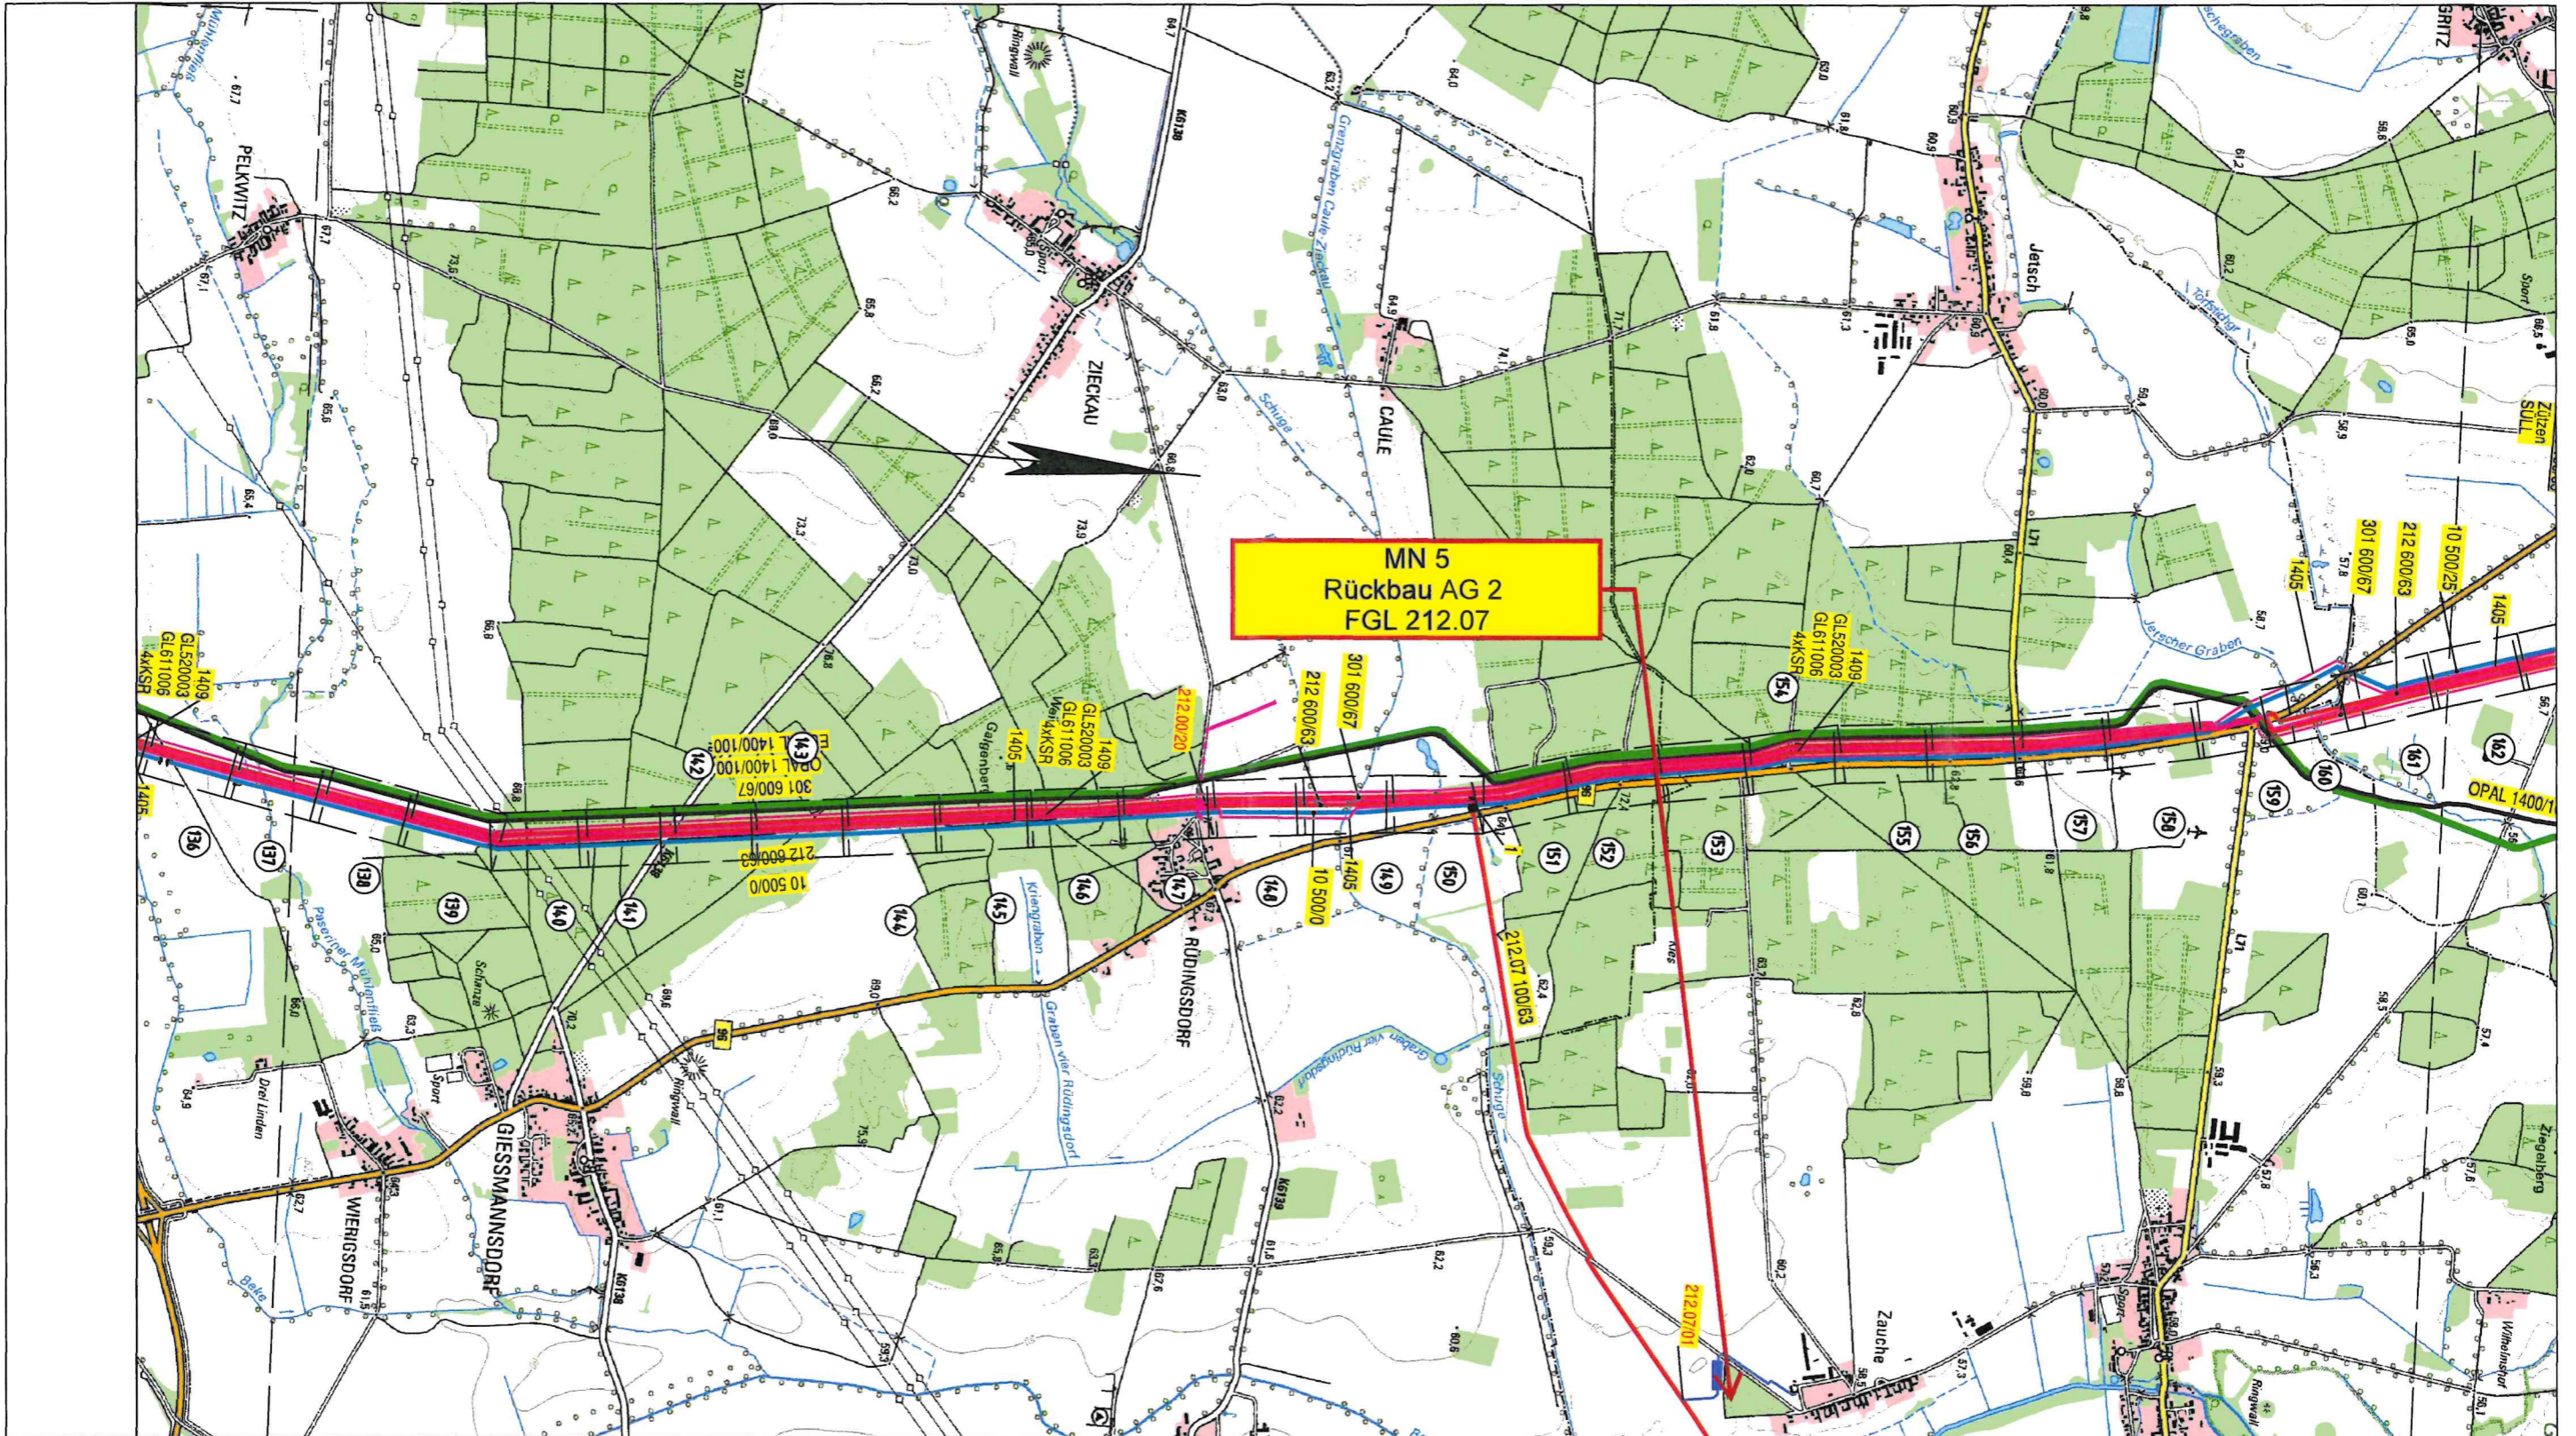


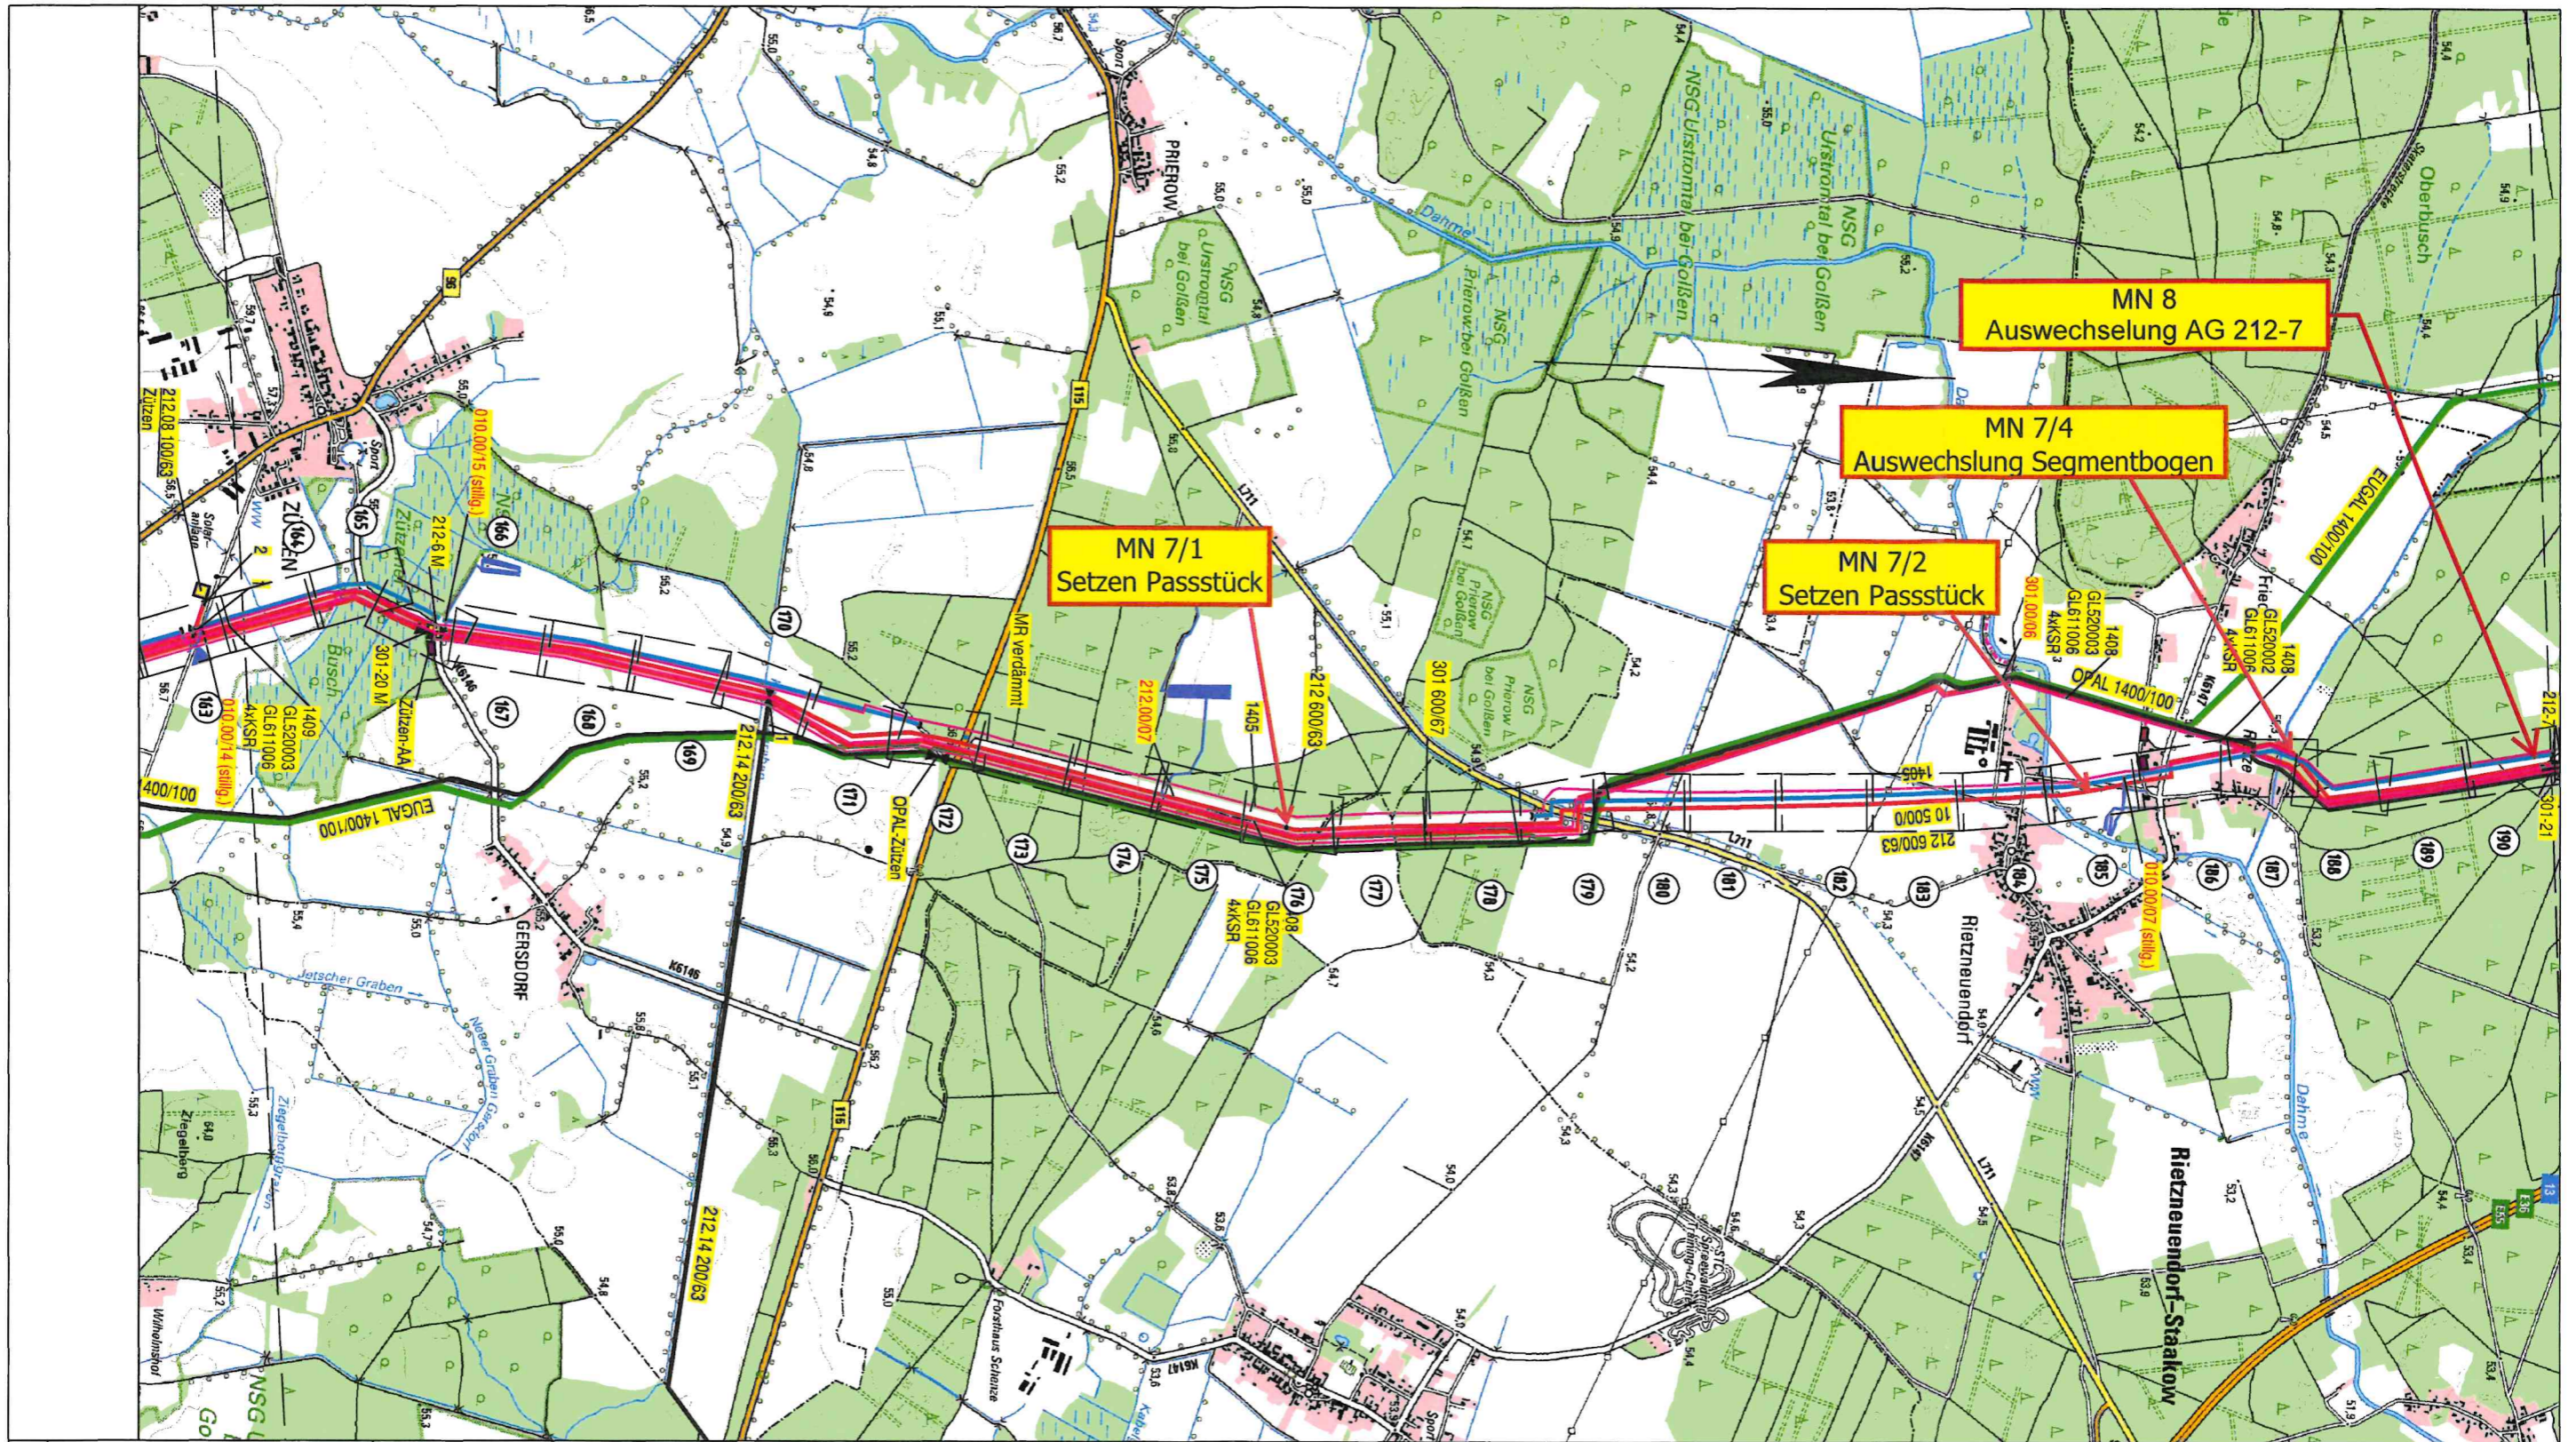
MN 5
Rückbau AG 2
FGL 212.07

Plan-Berichtigung		
Datum	Bearbeiter	Grundlage
11/2019	Geomagic	ÄA 10620
09/2006	GEOMAGIC	Konvertier.
08/2006	CuE	Laufendthal.

Bemerkung:

Darstellung mit Genehmigung des Bundesamtes für Kartographie und Geodäsie bzw. der Landesvermessungsämter.

Vermessungsbüro GEOMETER GmbH Bautzner Straße 67 D-04347 Leipzig		 Gastransport GmbH
FGL Nr.: 212	Dannenreich - NKP Lauchhammer	
Übersichtsplan TK25 Maßstab 1:25000		
Herstellung des Planes: Leipzig, 11.10.1995		Blatt Nr.: Ü 6
Geometer GmbH Ort, Datum, Unterschrift		Anschluss-BI. Ü 7



Plan-Berichtigung		
Datum	Bearbeiter	Grundlage
11/2019	Geomagic	ÄA 10620
02/2013	PuS	Demo.FGL10
09/2006	GEOMAGIC	Konvertiert.
08/2006	CuE	Laufendhal.

Bemerkung:

Darstellung mit Genehmigung des Bundesamtes für Kartographie und Geodäsie bzw. der Landesvermessungsämter.

Vermessungsbüro
GEOMETER GmbH
 Bautzner Straße 67
 D-04347 Leipzig

FGL Nr.:
 212

Dannereich - NKP Lauchhammer

Übersichtsplan TK25
 Maßstab 1:25000


Herstellung des Planes:
 Leipzig, 11.10.1995 Geometer GmbH
 Ort, Datum, Unterschrift

Blatt Nr.:
Ü 7

ontras
 Gastransport GmbH

ANSCHLUß-BL. Ü 6

ANSCHLUß-BL. Ü 8

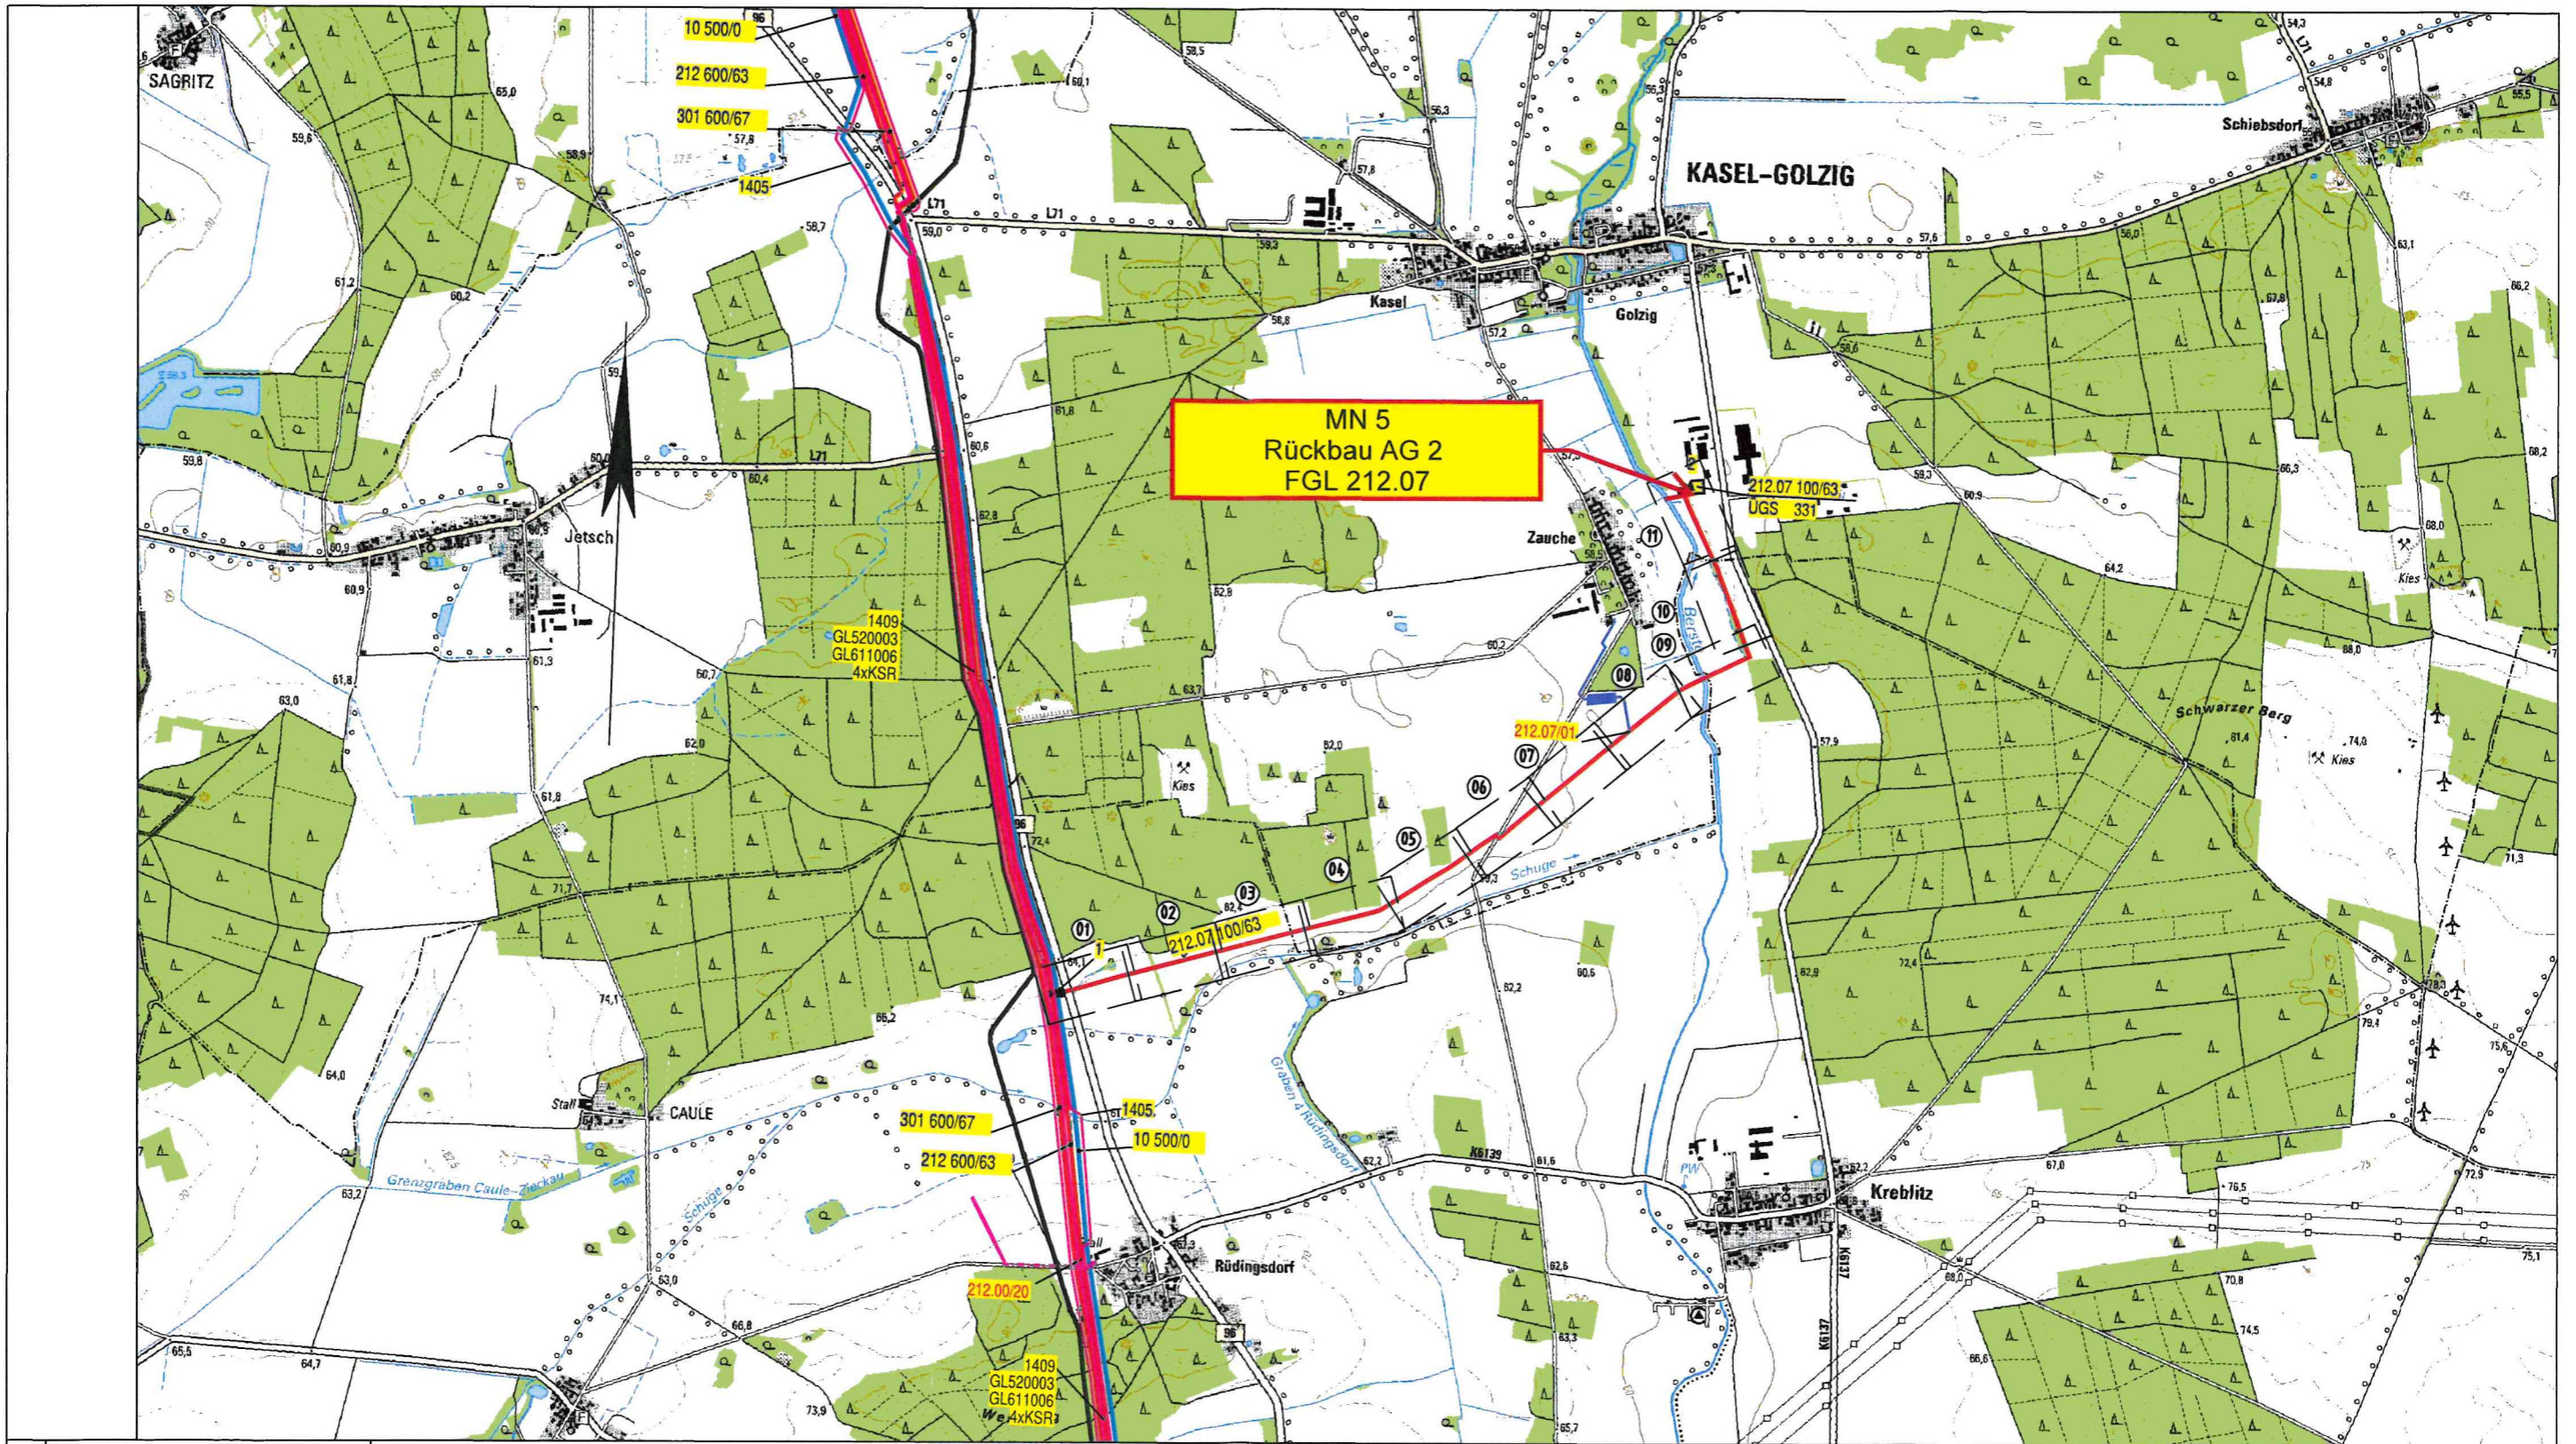

Plan-Berichtigung		
Datum	Bearbeiter	Grundlage
06/2009	C&E	LH/Konv.

Bemerkung:

Darstellung mit Genehmigung des Bundesamtes für Kartographie und Geodäsie bzw. der Landesvermessungsämter.

Vermessungsbüro
GEOMETER GmbH
Bautzner Straße 67
D-04347 Leipzig

Im Auftrag der
GDMcom
ontras
Gastransport GmbH

FGL Nr.:
212.07

Spreegas, SW Luckau, Kassel - Golzig, getr.

Übersichtsplan TK25
Maßstab 1:25000

Herstellung des Planes:
Leipzig, 14.02.1995

Ort, Datum, Unterschrift

Blatt Nr.:
Ü 1

Anschluß-BI.

Anschluß-BI.