


Freigefällekanal Stz DN200

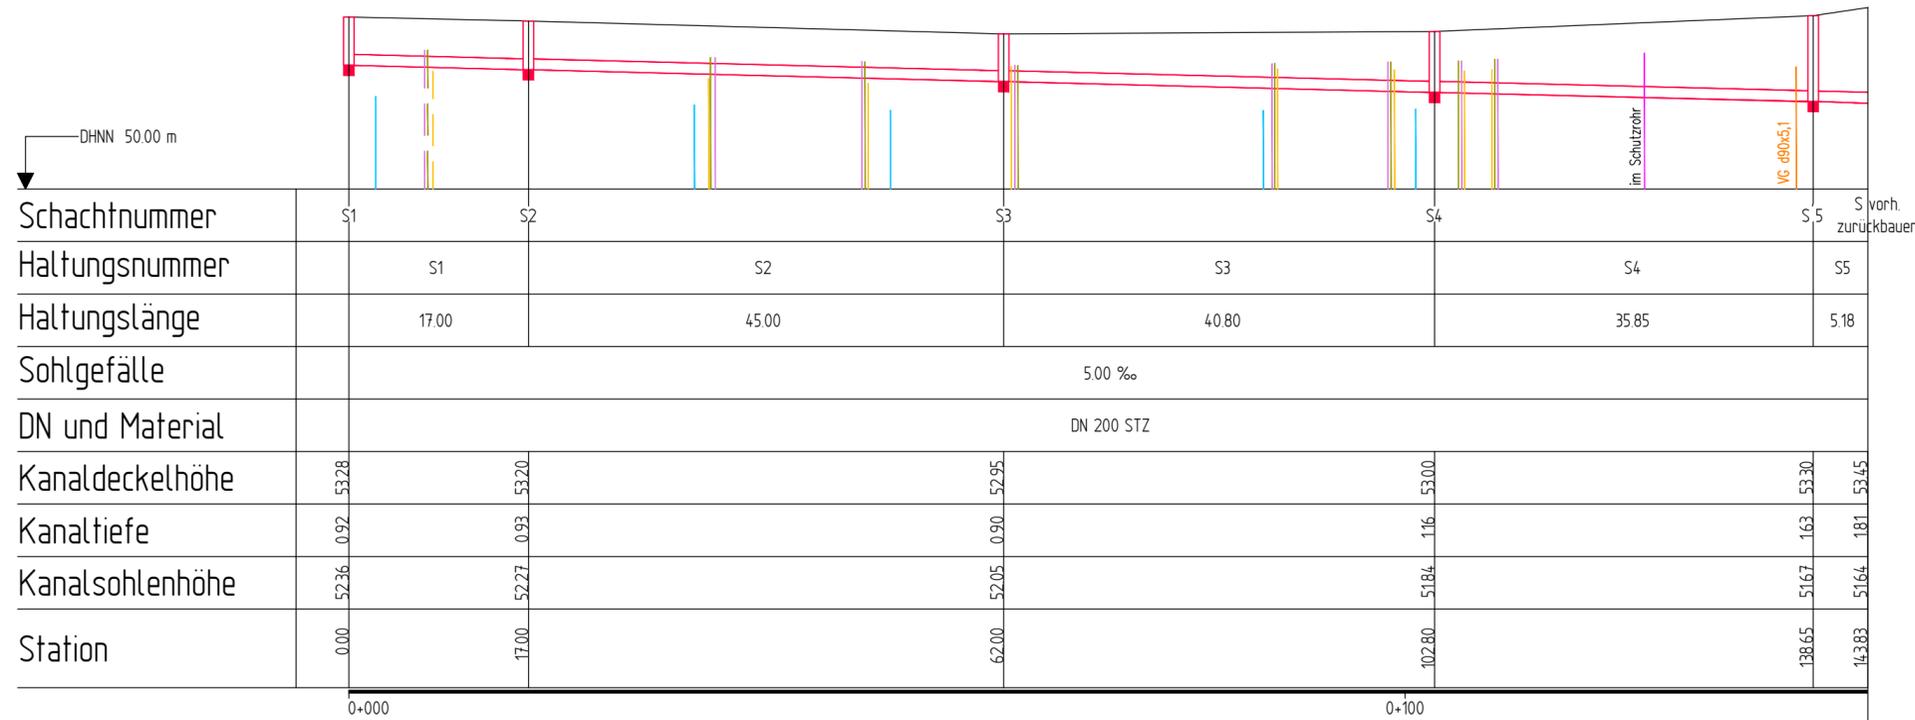

Planung Medien

- Erdgas-Hausanschluß
 - Telekommunikation-HA
 - Elektro-Hausanschluß
- } 2. BA: nach Abriss der Lagerhalle

Neuplanung Kabel und Leitungen:

- Erdgas Versorgungsleitung
- Erdgas-Hausanschluß
- TW-Hausanschluß
- Elektro-Hausanschluß
- Telekommunikation-Hausanschluß
- Straßenbeleuchtungskabel

d					
c					
b					
a					
INDEX	Art der Änderung	Datum	bearbeitet	gezeichnet	geprüft

	BEV Ingenieure GmbH Bauwesen • Energie • Verkehr Am Amtsgarten 10 15711 Königs Wusterhausen	Telefon: (0 33 75) 469 86-0 Internet: www.bev-ing.de E-Mail: mail@bev-ing.de	DIN ISO 9001 Zertifizierung
	BAUWESEN • ENERGIE • VERKEHR		
Auftraggeber: Hagen Weiher	Rudolf-Mosse-Weg 1 15749 Mittenwalde E-mail: hagenweiher@gmail.com		
Datum, Unterschrift: Abgestimmt mit	Datum, Unterschrift: Freigabe durch		

Bauprojekt: Erschließung B-Plan "Schönwalde Kietz", Gemeinde Schönwald

AUSFÜHRUNGSPLANUNG	- LÄNGSSCHNITT 1 - Freigefällekanal
--------------------	--

Höhensystem/Lagebezug: DHHN2016/-----	Vermessung vom: Schieke	Blattgröße: 685x297	Datum: 22.06.2022	Kurzbezeichnung Plan: 21 7 21 AP-2SW-01	Blattnr.: 1/1	Maßstab: 1:500/100
Bearbeitet: Schieke	Datum: 22.06.2022	Dateiname: 21_7_21_AP-2SW-00.dwg				
Gezeichnet: Sieber	Datum: 22.06.2022	Diese Zeichnung ist Eigentum der BEV Ingenieure GmbH. Unerlaubte Vervielfältigung sowie die Weitergabe an Dritte kann strafrechtliche Folgen haben. Wir übernehmen keine Gewähr für die Vollständigkeit, Aktualität, Genauigkeit und Richtigkeit sämtlicher Versorgungsträger sowie für die Flurkarte und deren Grundstücksdaten.				
Geprüft: gez. Köpke	Datum: 22.06.2022					