


Innenbereichs- und Abrundungssatzung "Urplan", 1997




1. Änderung Innenbereichssatzung

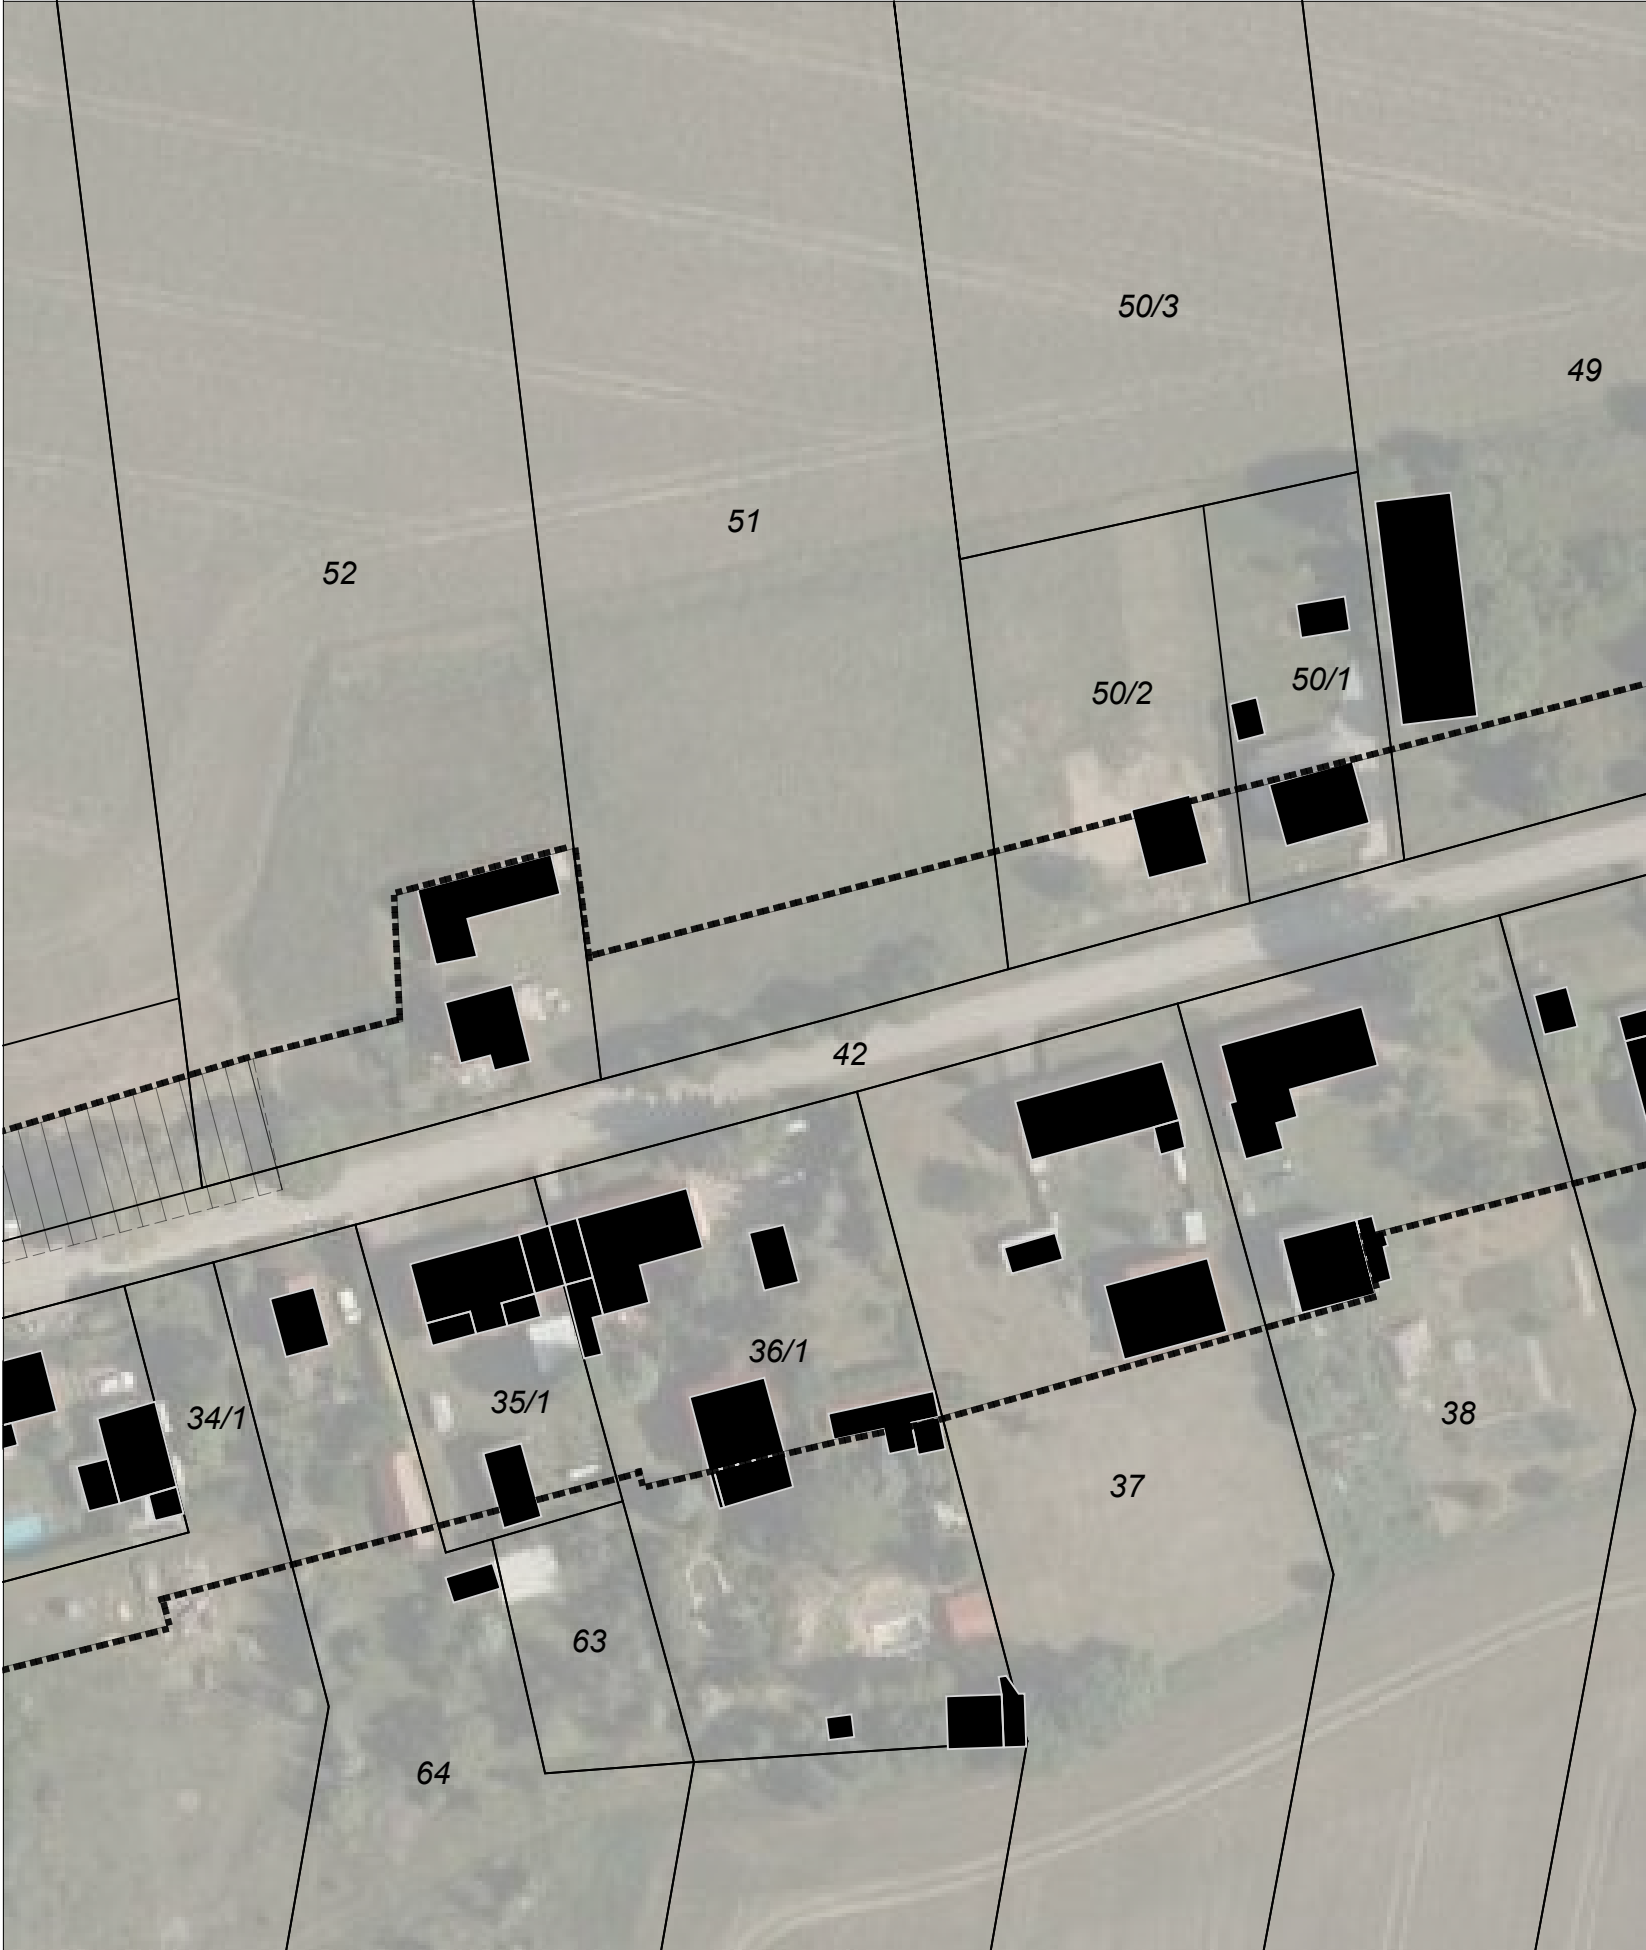

Planzeichenerklärung

Maßstab 1:1000

Planunterlage: Auszug aus dem Amtlichen Liegenschaftskataster (ALK) Quellenangabe: Geobasisdaten: © GeoBasis-DE/LGB 06/2025

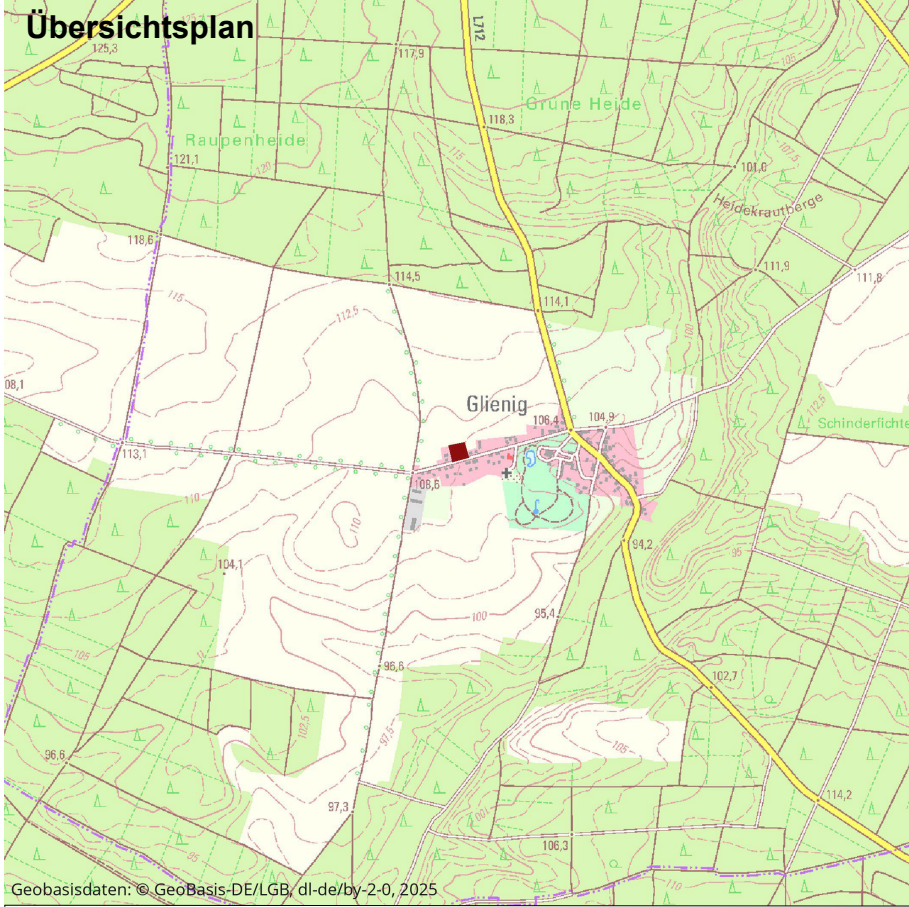

Verfahrensvermerke

Vermerk über den Satzungsbeschluss
Die Aufstellung der „1. Änderung der Innenbereichssatzung Bereich Buckower Weg Nr. 8/9“ im Ortsteil Glienic in der Fassung September 2025 wurde am von der Gemeindevertreterversammlung der Gemeinde Glienic als Satzung beschlossen. Die Begründung wurde gebilligt.

Golßen, (Siegel)
Unterschrift

Bekanntmachungsvermerk
Die Stelle, bei der die „1. Änderung der Innenbereichssatzung Bereich Buckower Weg Nr. 8/9“ im Ortsteil Glienic in der Fassung September 2025 auf Dauer während der Dienstzeiten von jedermann eingesehen werden kann und über den Inhalt Auskunft zu erhalten ist, ist am im Amtsblatt für das Amt Unterspreewald Nr. / Jahrgang ortsüblich bekannt gemacht worden. In der Bekanntmachung ist auf die Geltendmachung der Verletzung von Verfahrens- und Formvorschriften und von Mängeln der Abwägung sowie auf die Rechtsfolgen und weiter auf Fälligkeit und Erlöschen von Entschädigungsansprüchen hingewiesen worden.

Golßen, (Siegel)
Unterschrift

Ausfertigungsvermerk
Es wird bestätigt, dass der Inhalt der „1. Änderung der Innenbereichssatzung Bereich Buckower Weg Nr. 8/9“ im Ortsteil Glienic in der Fassung September 2025 mit dem hierzu ergangenen Beschluss der Gemeindevertreterversammlung der Gemeinde Steinreich vom übereinstimmt.

Golßen, (Siegel)
Unterschrift

Rechtsgrundlage

Baugesetzbuch in der Fassung der Bekanntmachung vom 03.11.2017 (BGBl. I S. 3634), zuletzt geändert durch Artikel 5 des Gesetzes vom 12.08.2025 (BGBl. 2025 I Nr. 189)

Brandenburgische Bauordnung (BbgBO) 1) in der Fassung der Bekanntmachung vom 15.11.2018 (GVBl.I/18, [Nr. 39]), zuletzt geändert durch Gesetz vom 28.09.2023 (GVBl.I/23, [Nr. 18])

Gemeinde

Steinreich
Ortsteil Glienic

**1. Änderung
der Innenbereichssatzung
„Buckower Weg Nr.8/9“**
Satzung September 2025

Plangeber
Gemeinde Steinreich
vertreten durch das
Amt Unterspreewald
Markt 1
15938 Golßen

Planungsbüro
WOLFF
stadtplanung – architektur GbR

telefon Potsdam 0331 979 30 510
telefon Cottbus 0355 700 457
info@planungsbuero-wofff.de
www.planungsbuero-wofff.de