


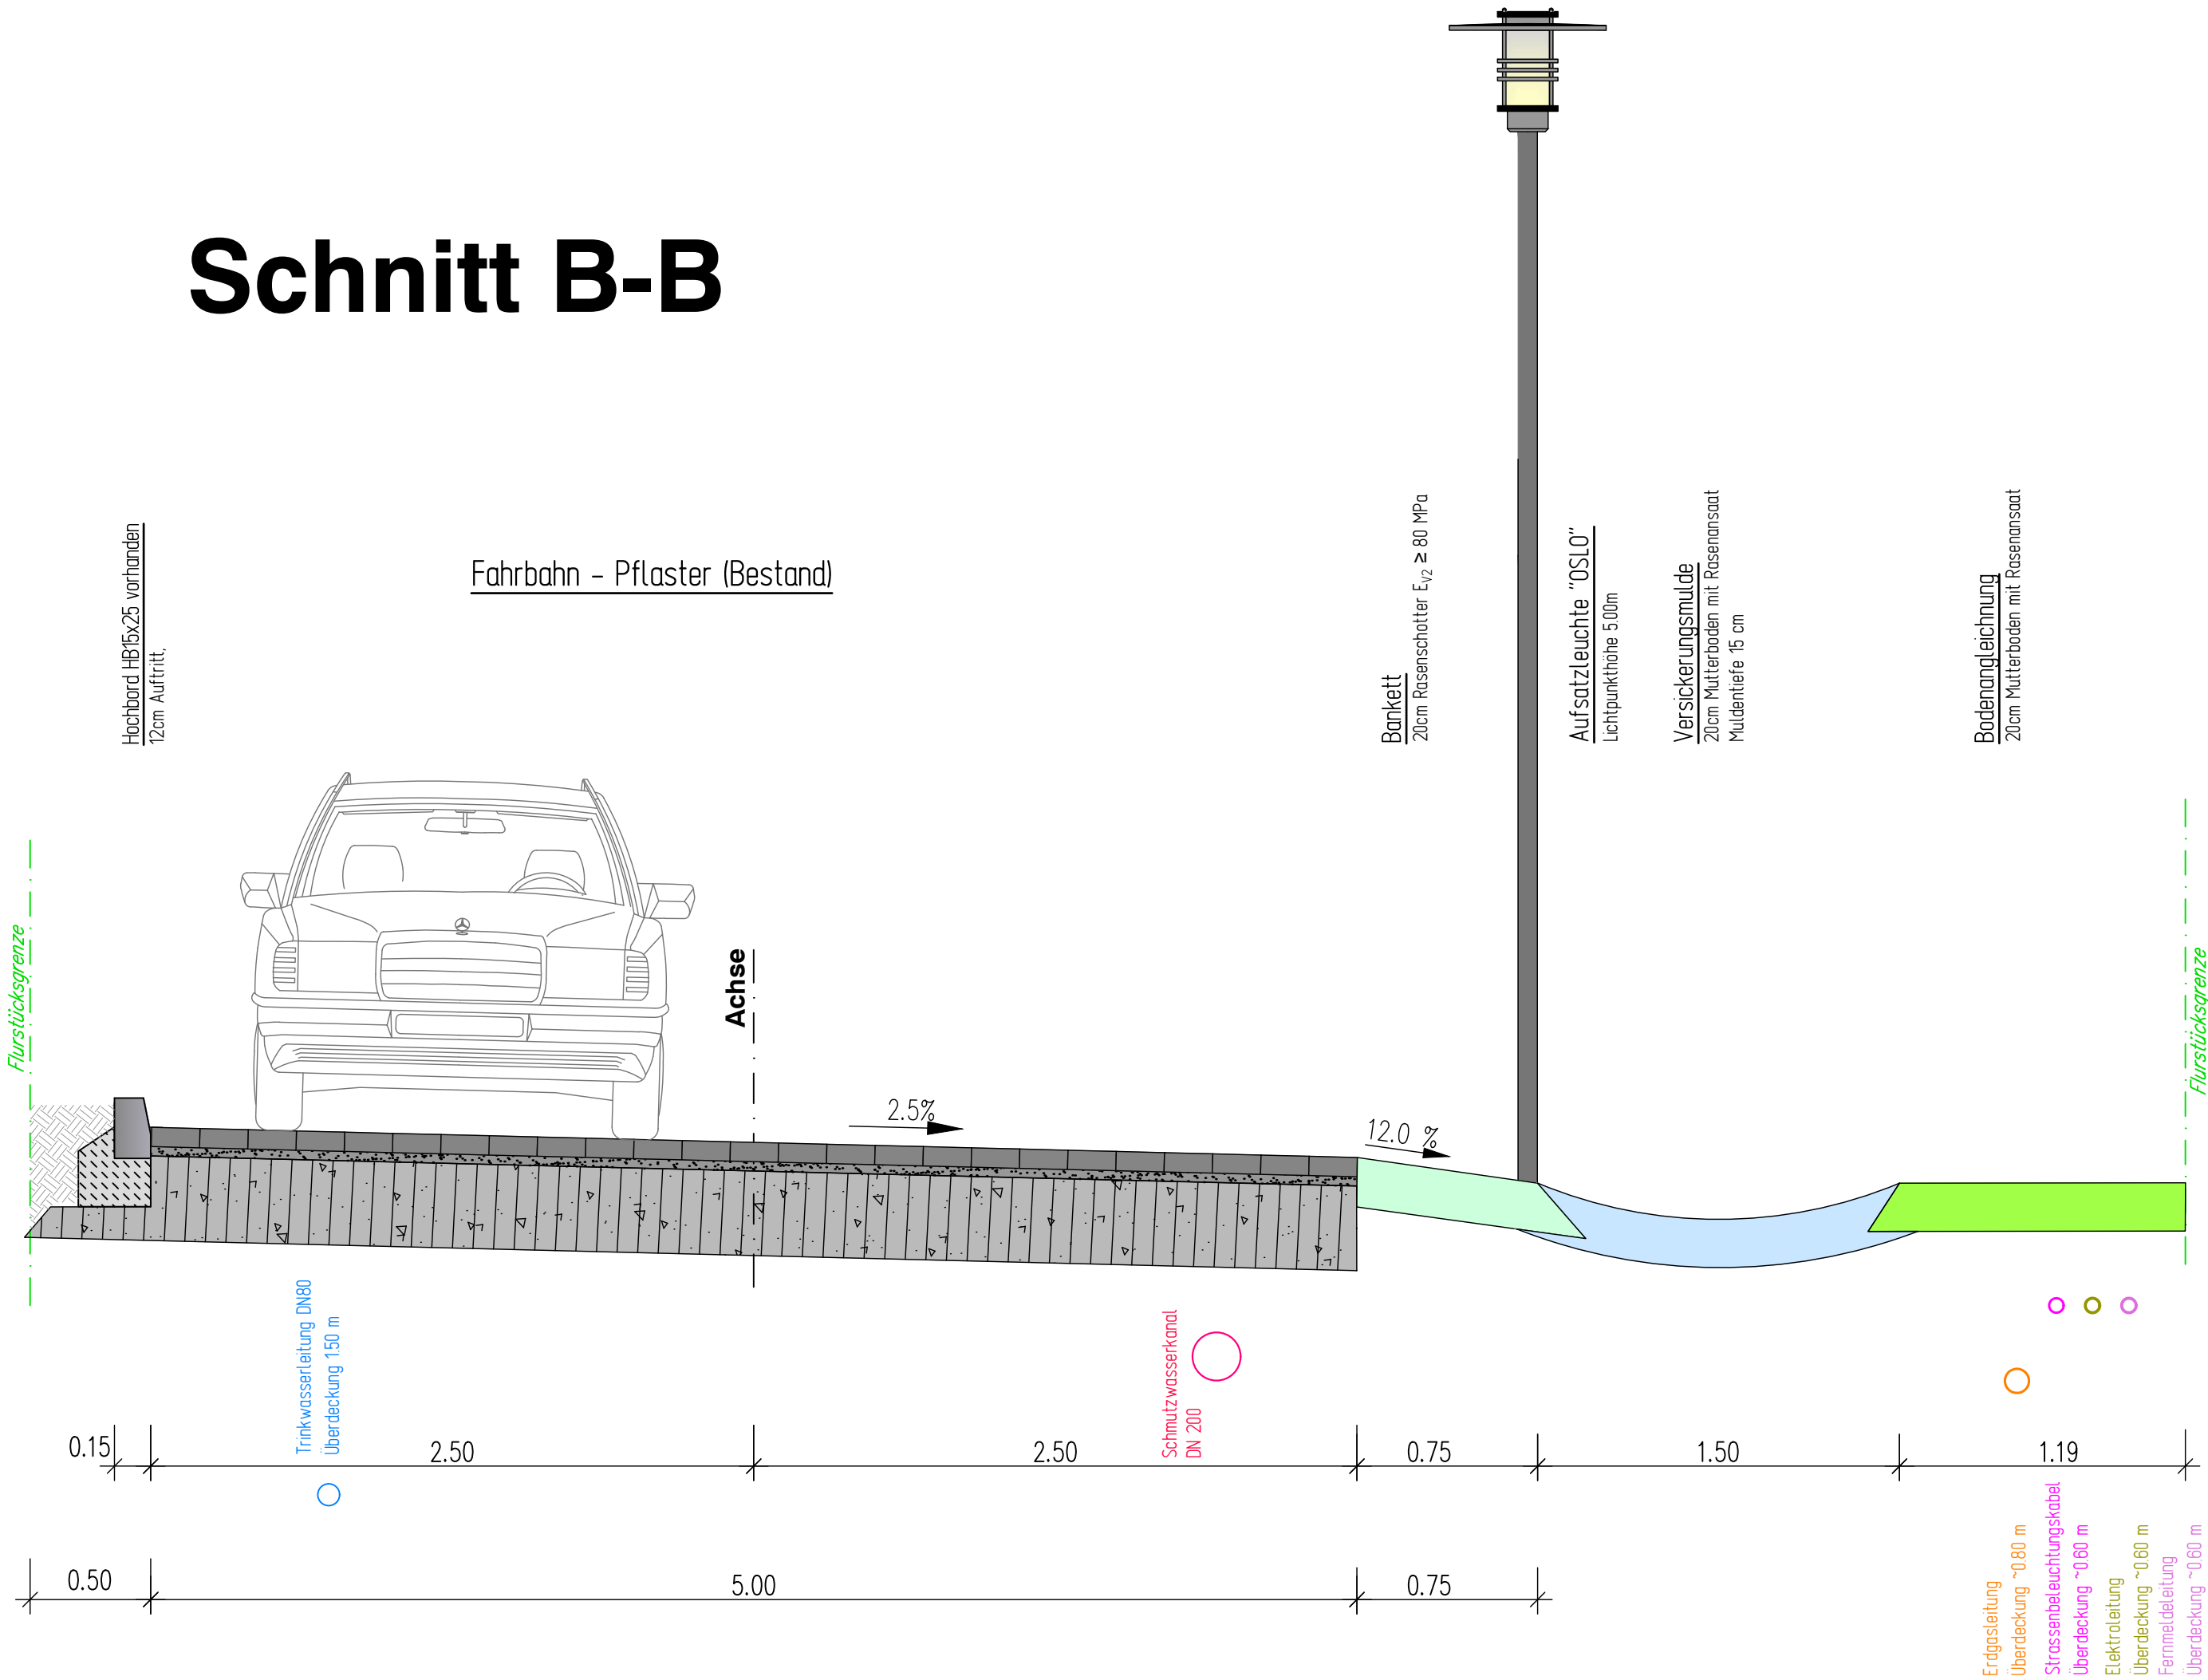

Schnitt B-B



c					
b					
a					
Index	Art der Änderung		Datum	bearbeitet	gezeichnet geprüft

	BEV Ingenieure GmbH Bauwesen • Energie • Verkehr Am Amtsgarten 10 15711 Königs Wusterhausen	Telefon: (0 33 75) 469 86-0 Internet: www.bev-ing.de E-Mail: mail@bev-ing.de	DIN ISO 9001 Zertifizierung 
	BAUWESEN • ENERGIE • VERKEHR		

Auftraggeber:	Hagen Weiher		Rudolf-Mosse-Weg 1 15749 Mittenwalde
	Datum,Unterschrift: Abgestimmt mit	Datum,Unterschrift: Freigebe durch	E-mail: hagen@1234online.de

Bauprojekt:				
Erschließung B-Plan "Schönwalde Kietz", Gemeinde Schönwald				

Leistungsphase:		Planbezeichnung:		
AUSFÜHRUNGSPLANUNG		- REGELQUERSCHNITT - B-B B-Plan "Schönwalde Kietz"		

Höhensystem/Lagebezug: DHHN2016/ETRS89	Vermessung vorn:	Blattgröße: 650X297	Kurzbezeichnung Plan: 21 7 21 AP-9-02	Blattnr. 2/2	Maßstab: 1:25
Bearbeitet: Beyer	Datum: 06.02.2023	Dateiname: 21 7 21 AP-9-00.dwg			
Gezeichnet: Sieber	Datum: 06.02.2023	Diese Zeichnung ist Eigentum der BEV Ingenieure GmbH. Unerlaubte Vervielfältigung sowie die Weitergabe an Dritte kann strafrechtliche Folgen haben. Wir übernehmen keine Gewähr für die Vollständigkeit, Aktualität, Genauigkeit und Richtigkeit sämtlicher Versorgungsträger sowie für die Flurkarte und deren Grundstücksdaten.			
Geprüft: gez. Köpke	Datum: 06.02.2023				
G:\BEV\Schoenwald\21 7 21 Erschliessung B-Plangebiet Schoenwalde Kietz\ZEICHNUNGEN\AP-Plan\21 7 21 AP-9-00					