


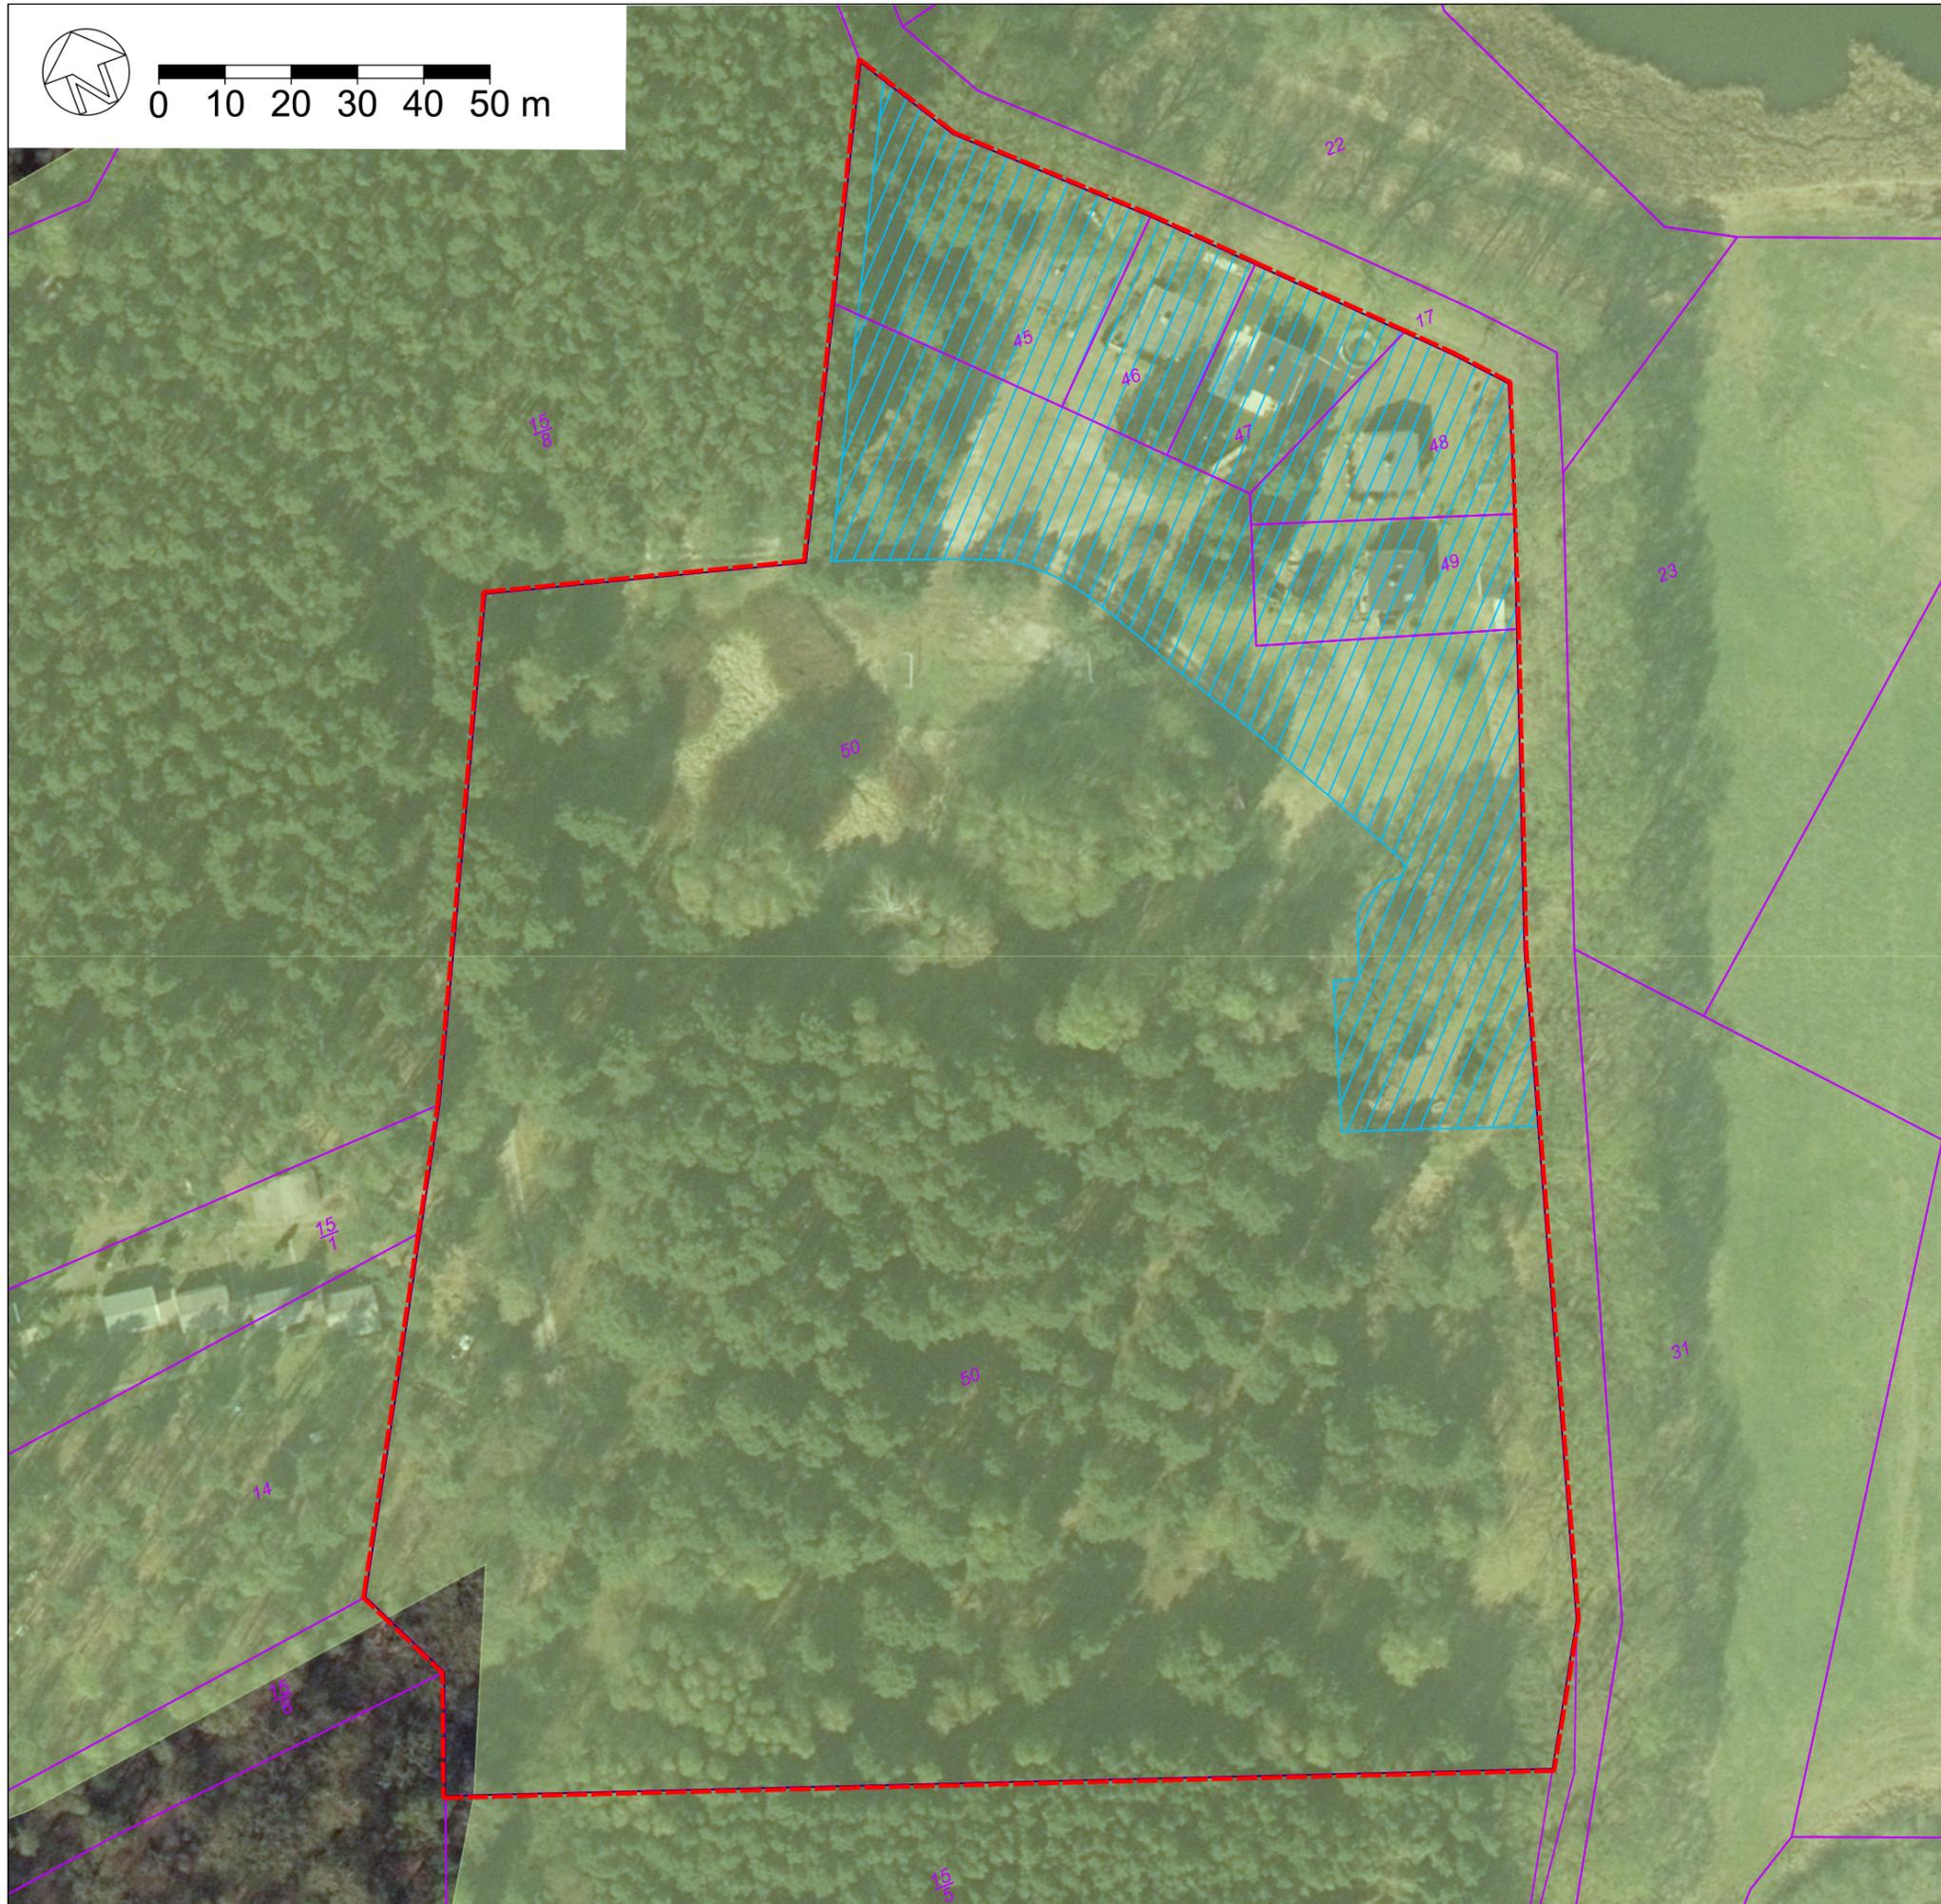

0 10 20 30 40 50 m

Schutzgebiete

-  Landschaftsschutzgebiet / Biosphärenreservat "Spreewald"
-  Zustimmungsfäche
-  VBP Geltungsbereich



Gemeinde	Gemeinde Unterspreewald, Amt Unterspreewald Landkreis Dahme-Spreewald Land Brandenburg	
Vorhaben	Vorhabenbezogener Bebauungsplan (VBP) "Wochenendhäuser Wutscherogge" mit nach § 12 BauGB integriertem Vorhaben- und Erschließungsplan	
Plan / Stand	Zustimmungsfäche Entwurf (März 2021)	
Bauleitplanung Planverfasser	Reinhard D. Schulz Dipl.-Ing. Architekt Landstraße 15 OT Bückchen 15913 Märkische Heide Tel. 035 476 - 65 650 E-Mail: info@R-D-Schulz.de	
Grünordnung		LANDSCHAFTSPLANUNG Birgit Springer Buchhainer Str. 1 03253 Doberlug-Kirchhain Tel. 035327 4152 E-Mail: kontakt@lp-springer.de
		Unterlage