



Dienerhaus

Westansicht (Hofseite)  
**Marstall**

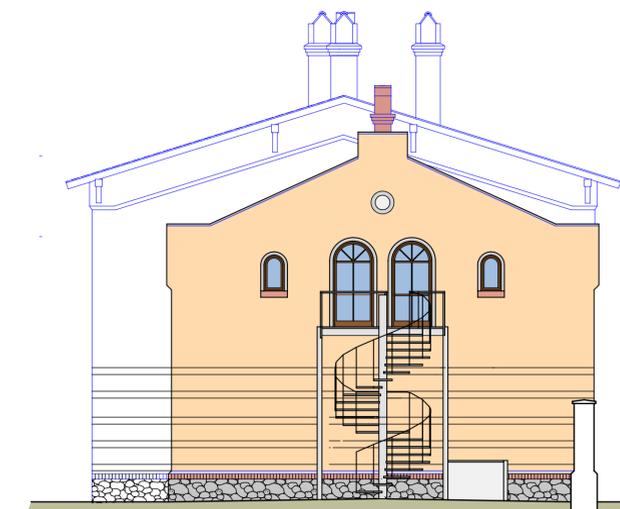

Südansicht Marstall

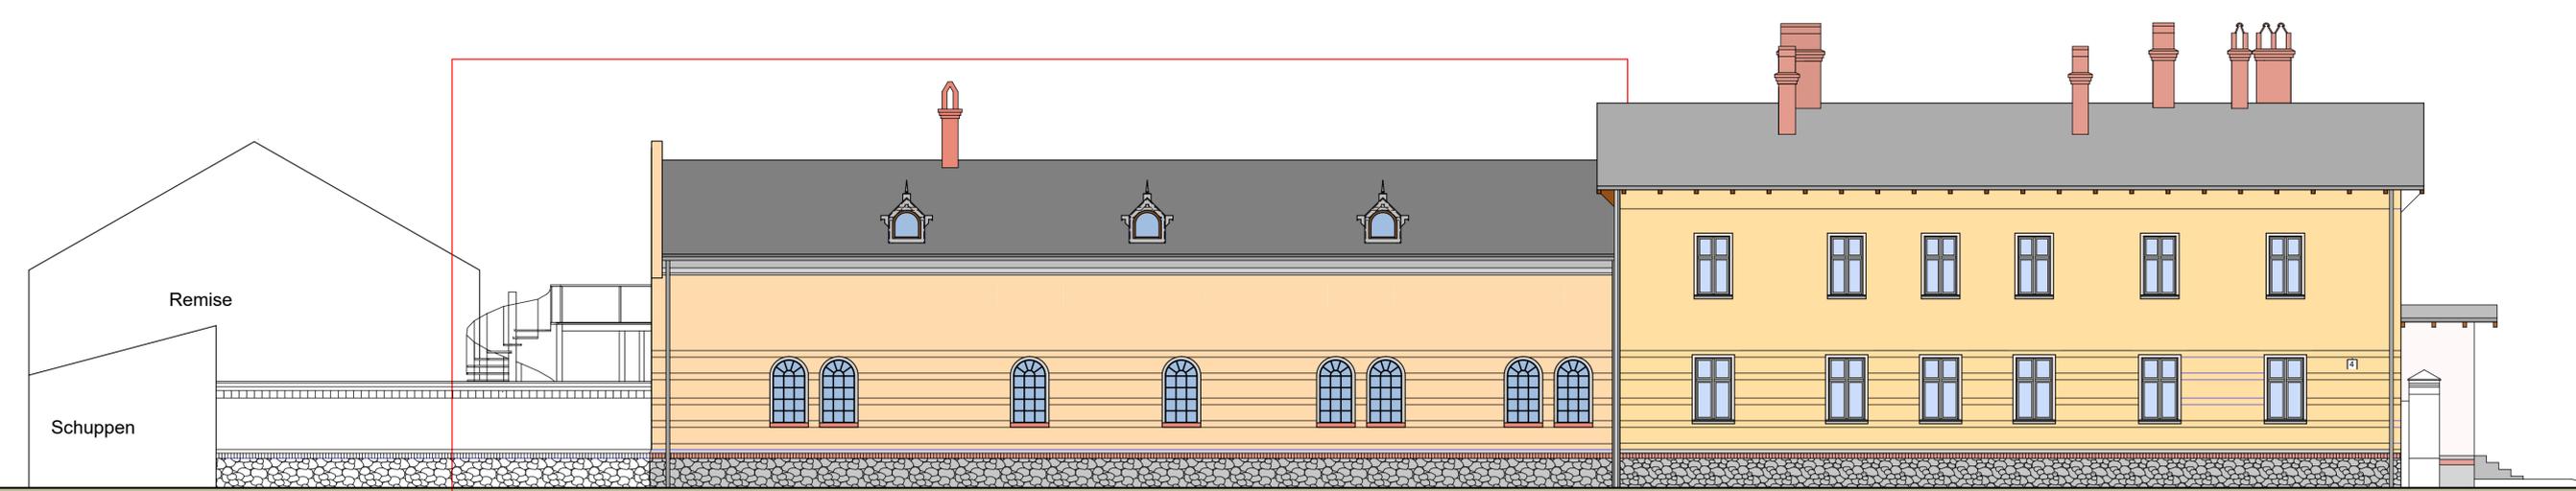

Schuppen

Remise

**Marstall**

Ostansicht (Straßenseite)

Dienerhaus

- |  |                               |
|--|-------------------------------|
| Fassade<br>Keim 9053                     | Fassade<br>Keim 9251          |
| Faschen<br>Keim 9057                     | Faschen<br>Keim 9057          |
| Fensterbänke<br>Zinkblech                | Fensterbänke<br>Zinkblech     |
| Fenster / Türen<br>RAL 7040, Fenstergrau | Fenster / Türen<br>Palisander |
| Dachhölzer<br>Palisander                 | Dachhölzer<br>Palisander      |

1	14.12.2017	2. Rettungsweg aus DG als Wendeltreppe	Seifert
NR.	DATUM	ÄNDERUNG	NAMEN

<b>ARCHITEKTUR + BAUPLANUNG HUNGER</b> ARCHITEKTEN U. INGENIEURE		JENAER STR. 2; 15366 NEUENHAGEN TEL. 03342/7478; FAX 03342/80790 info@hk-planung.de	
BAUHERR	Stadt Gölßen im Amt Unterspreewald Markt 1, 15938 Gölßen	BAUHERR	
VORHABEN	Sanierung und Umbau Marstall zum Soziokulturellen Zentrum für die Stadt Gölßen Friedensstr. 5, 15938 Gölßen	BEARBEITER	<i>Seifert</i>
DARSTELLUNG	Ansichten	BESTÄTIGT	09/2017
		MASZSTAB	BLATT-NR.
		1: 100	6
VERVIELFÄLTIGUNG UND WEITERGABE NUR MIT ZUSTIMMUNG DES VERFASSERS! URHEBERRECHTLICH GESCHÜTZT!			