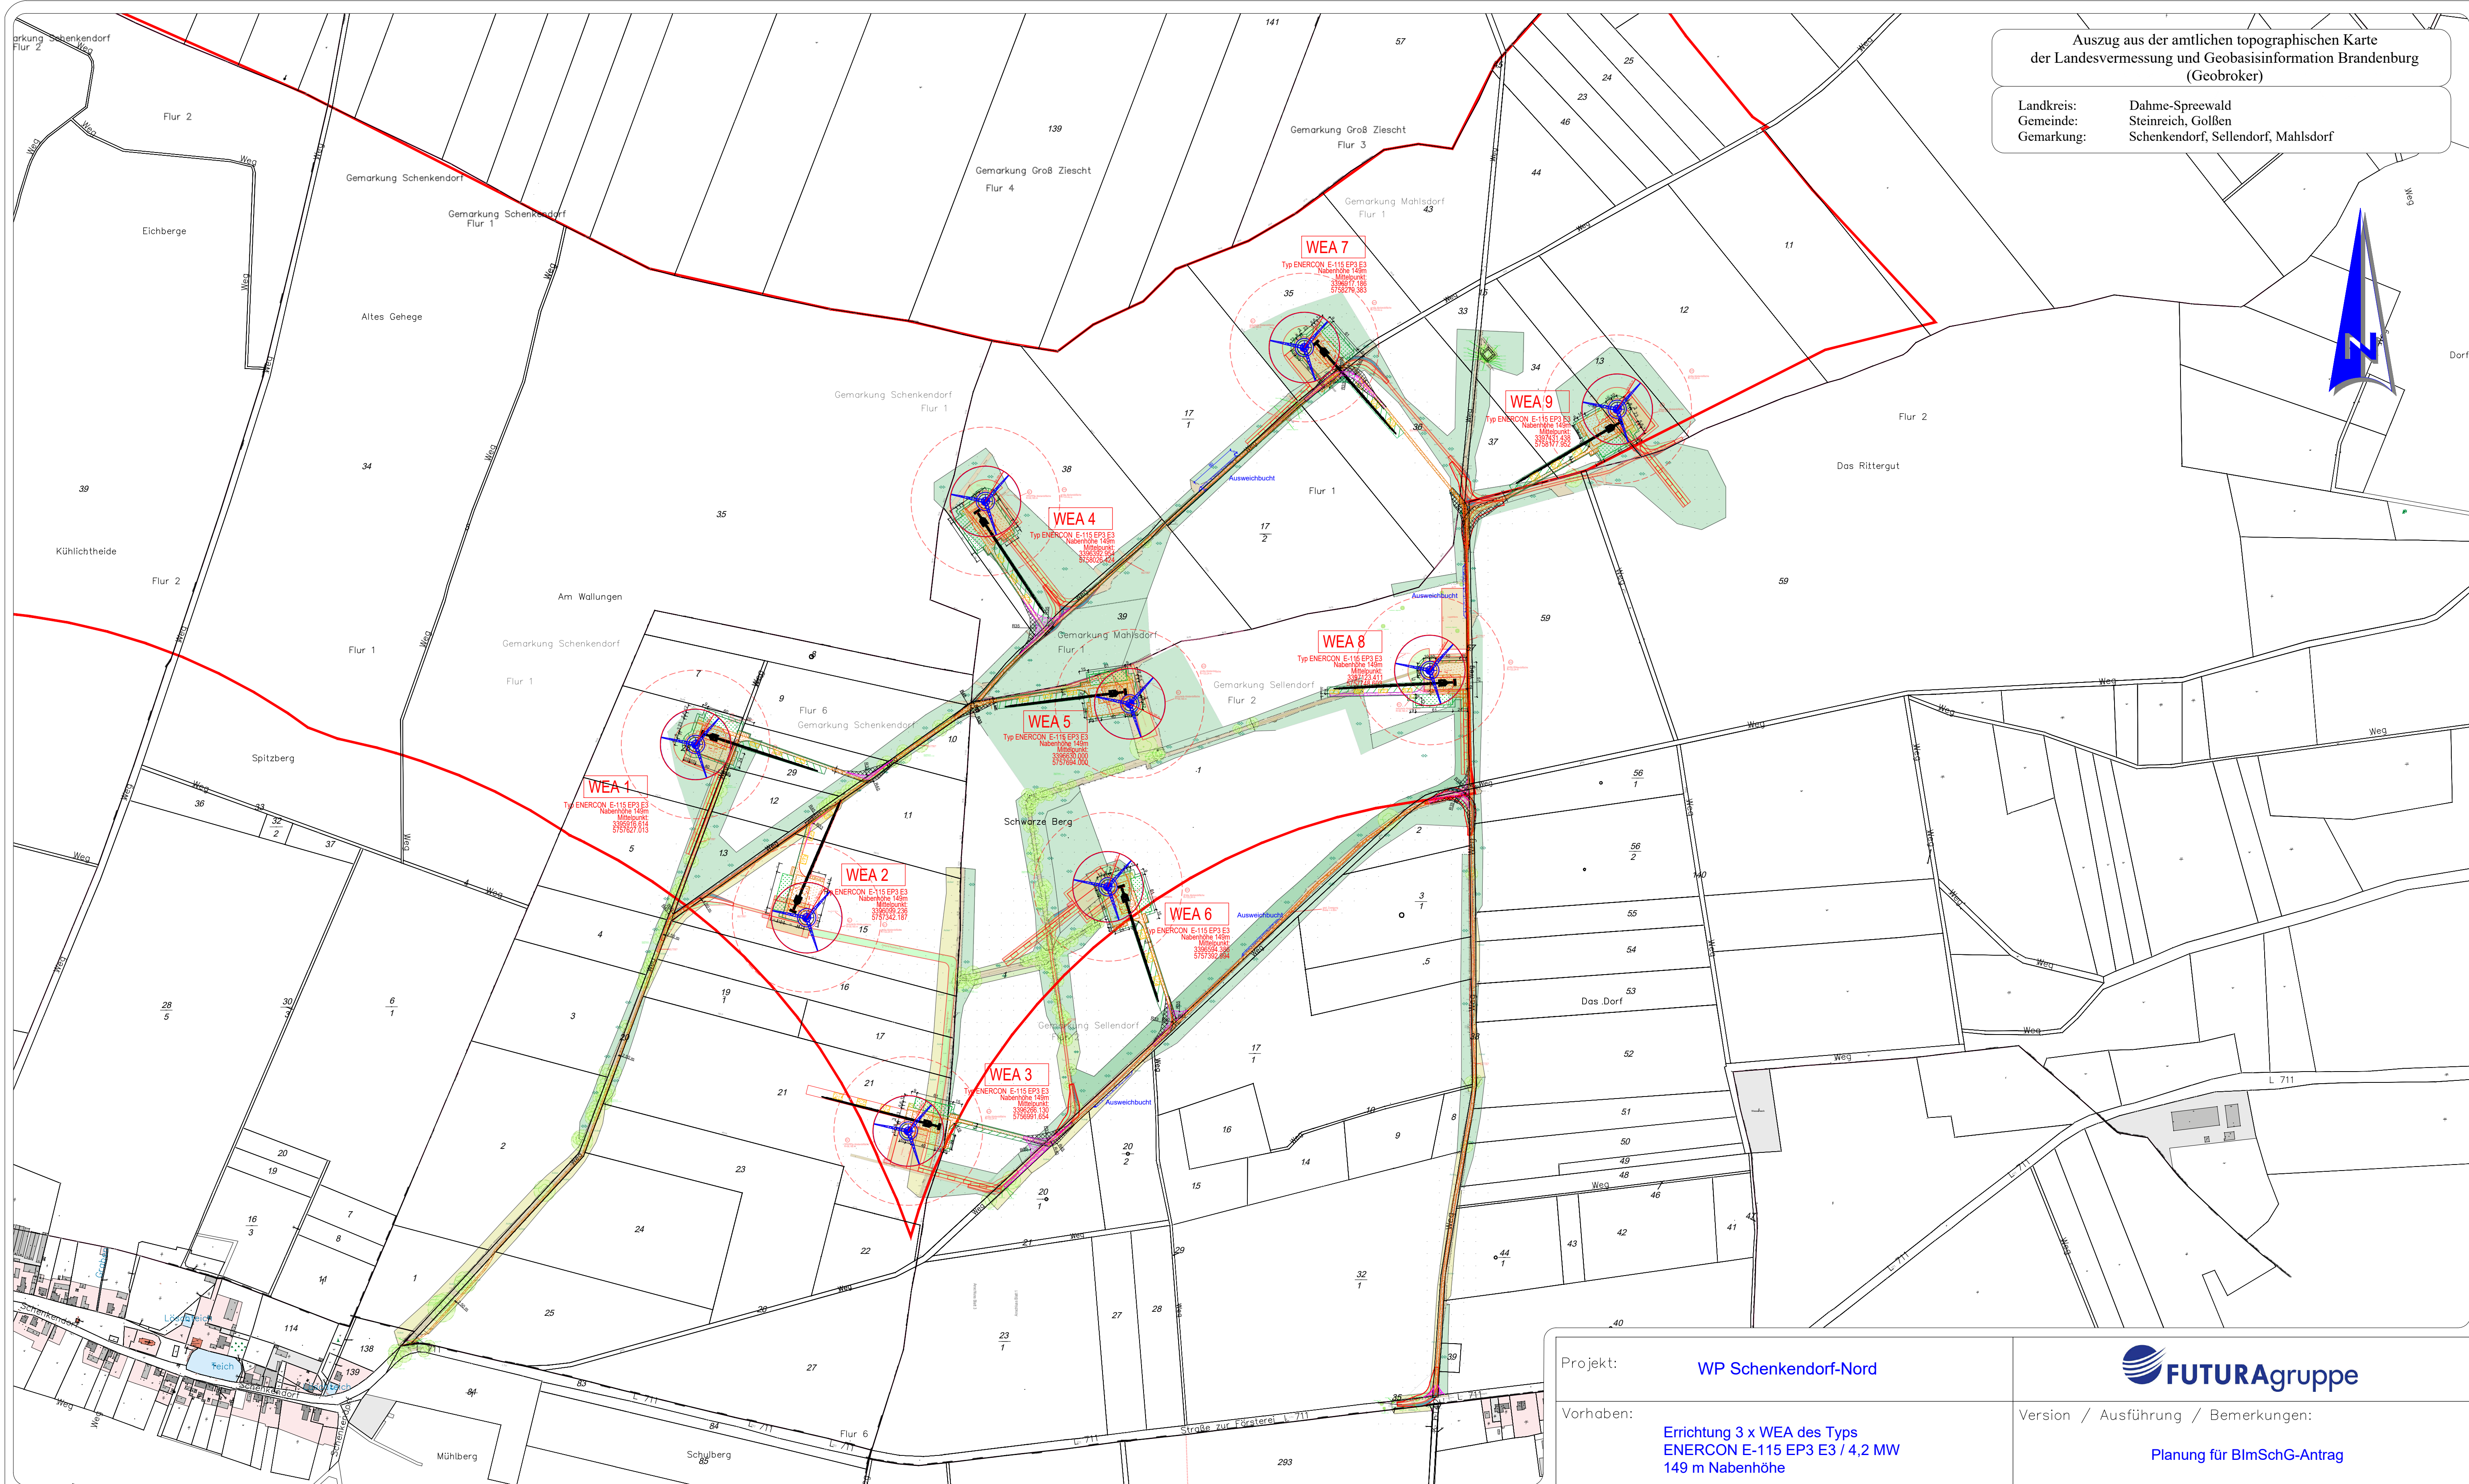


Projekt:	WP Schenkendorf-Nord		
Vorhaben:	Errichtung 3 x WEA des Typs ENERCON E-115 EP3 E3 / 4,2 MW 149 m Nabenhöhe	Version / Ausführung / Bemerkungen: Planung für BlmSchG-Antrag	
Standort– Gemeinde:	15939 Steinreich und 15938 Golßen (Landkreis Dahme-Spreewald, Bbg.)	Plan Nr.: —	Maßstab: 1 : 5.000
		von insg.: —	Blattformat: DIN A1 (594 x 841)
Plan:	Ausführungsplanung	Übersichtslageplan FUTURA Immobilien- & Projektierungs-AG & Co. KG Pastor-Klein-Straße 17 C 56073 Koblenz Tel.: +49-(0)261 - 98 21 10 - 0 Fax: +49-(0)261 - 98 21 10 - 88 eMail: info@futura-windenergie.de Internet: http://futura-windenergie.de	
Datum:	24. Januar 2023		