


Schnitt A-A

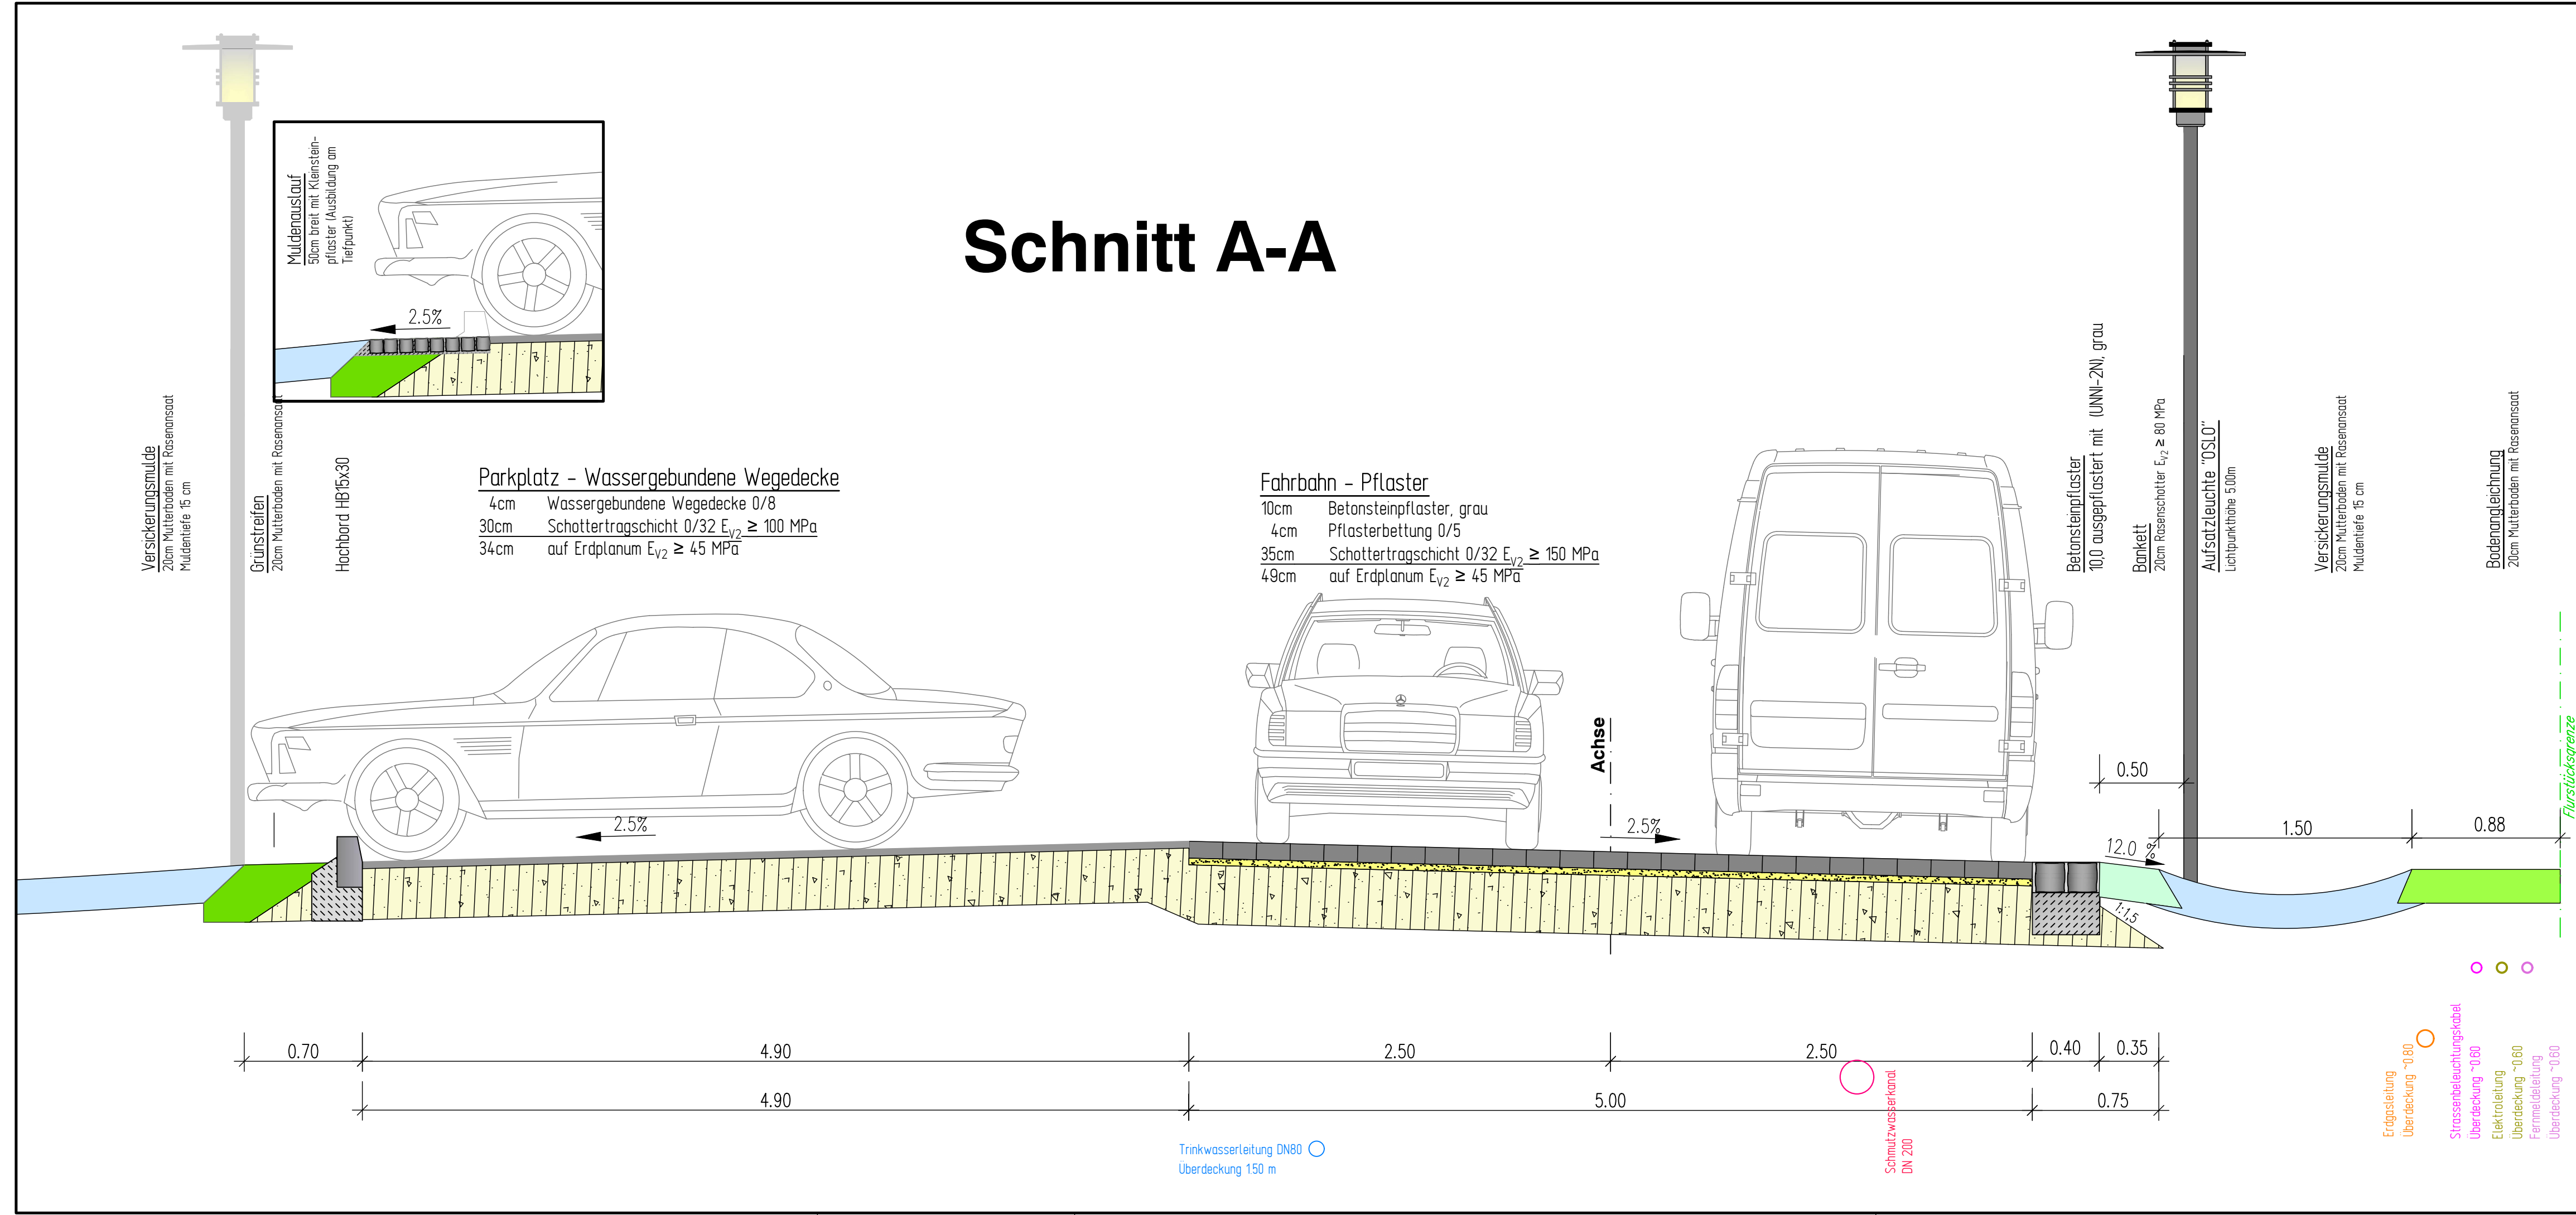

c					
b					
a					
Index	Art der Änderung	Datum	bearbeitet	gezeichnet	geprüft

	<b>BEV Ingenieure GmbH</b> Bauwesen • Energie • Verkehr Am Amtsgarten 10 15711 Königs Wusterhausen	Telefon: (0 33 75) 469 86-0 Internet: www.bev-ing.de E-Mail: mail@bev-ing.de	DIN ISO 9001 Zertifizierung 
	<b>Hagen Weiher</b>		
Auftraggeber:	Datum, Unterschrift: Abgestimmt mit		Datum, Unterschrift: Freigabe durch

Bauprojekt: **Erschließung B-Plan "Schönwalde Kietz", Gemeinde Schönwald**

Leistungsphase:		Planbezeichnung:	
<b>AUSFÜHRUNGSPLANUNG</b>		<b>- REGELQUERSCHNITT - A-A B-Plan "Schönwalde Kietz"</b>	

Höhensystem/Lagebezug:	Vermessung vom:	Blattgröße:	Kurzbezeichnung Plan:	Blattnr.	Maßstab:
DHHN2016/ETRS89		841X297	<b>21 7 21 AP-9-01</b>	<b>1/2</b>	<b>1:25</b>

Bearbeitet:	Beyer	Datum:	06.02.2023
Gezeichnet:	Sieber	Datum:	06.02.2023
Geprüft:	gez. Köpke	Datum:	06.02.2023

Diese Zeichnung ist Eigentum der BEV Ingenieure GmbH. Unerlaubte Vervielfältigung sowie die Weitergabe an Dritte kann strafrechtliche Folgen haben. Wir übernehmen keine Gewähr für die Vollständigkeit, Aktualität, Genauigkeit und Richtigkeit sämtlicher Versorgungsträger sowie für die Flurkarte und deren Grundstückskonten.

G:\BEV\Schoenwald\21 7 21 Erschliessung B-Plangebiet Schoenwalde Kietz\ZEICHNUNGEN\AP-Plan\21 7 21 AP-9-00